





IMPLANTAÇÃO - SINALIZAÇÃO VIÁRIA
Escala 1/750



R-1: Parada Obrigatória		
Forma	Cor	
Octogonal	Fundo	Vermelha
	Simbolo	Branca
	Orla interna	Branca
	Orla externa	Vermelha
	Letras	Branca
Via	Lado (m)	Orla int. (m)
Urbana	0,35	0,028
		Orla ext. (m)
		0,014

DETALHE PLACA R-1
ESCALA



A32: Passagem De Pedestres		
Forma	Cor	
Losangulo	Fundo	Amarelo
	Simbolo	Preto
	Orla interna	Preto
	Orla externa	Amarelo
	Letras	Preto
Via	Lado (m)	Orla int. (m)
Urbana	0,50	0,028
		Orla ext. (m)
		0,014

DETALHE PLACA A32
ESCALA





R-19: Velocidade Máxima Permitida			
Forma	Cor		
Circular	Fundo	Branca	
	Orla	Vermelha	
	Letras	Preta	
Via	Diâmetro (m)	Tarja (m)	Orla (m)
Urbana	0,50	0,075	0,075

DETALHE PLACA R-19
ESCALA



Identificação logradouro		
Forma	Cor	
Retangular	Fundo	Azul
	Orla	Branca
	Letras	Branca
Via	Comprimento (m)	Largura (m)
Urbana	0,50	0,25

DETALHE PLACA LOGRADOURO
ESCALA

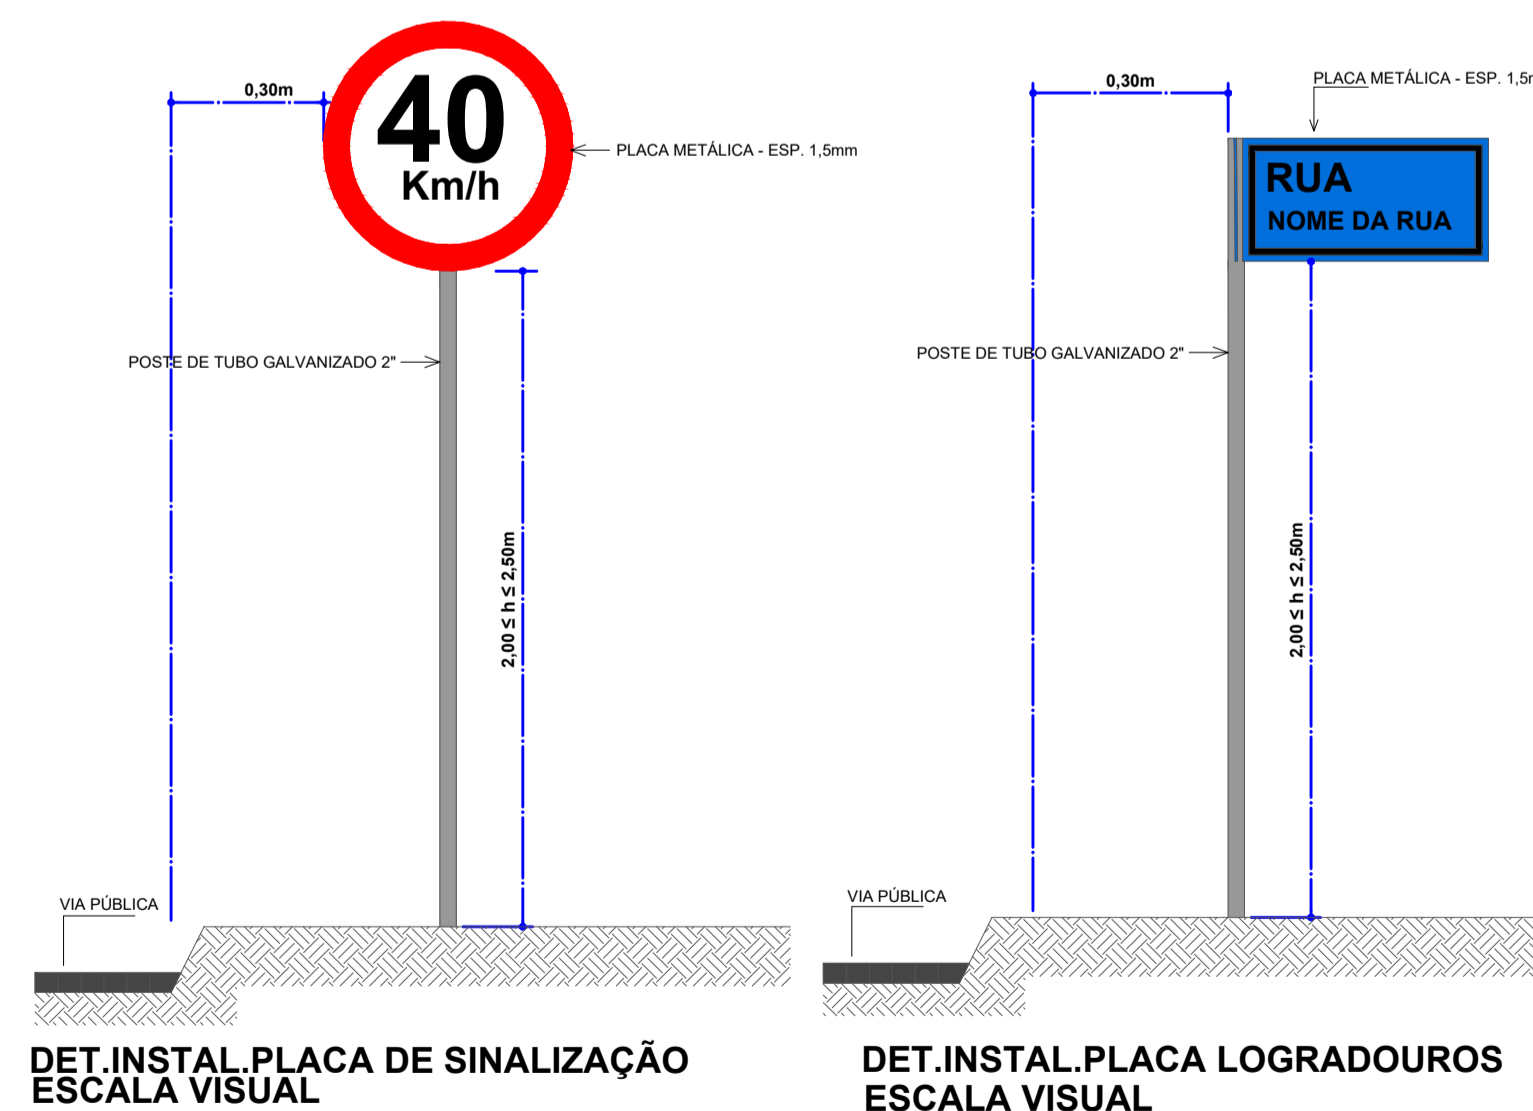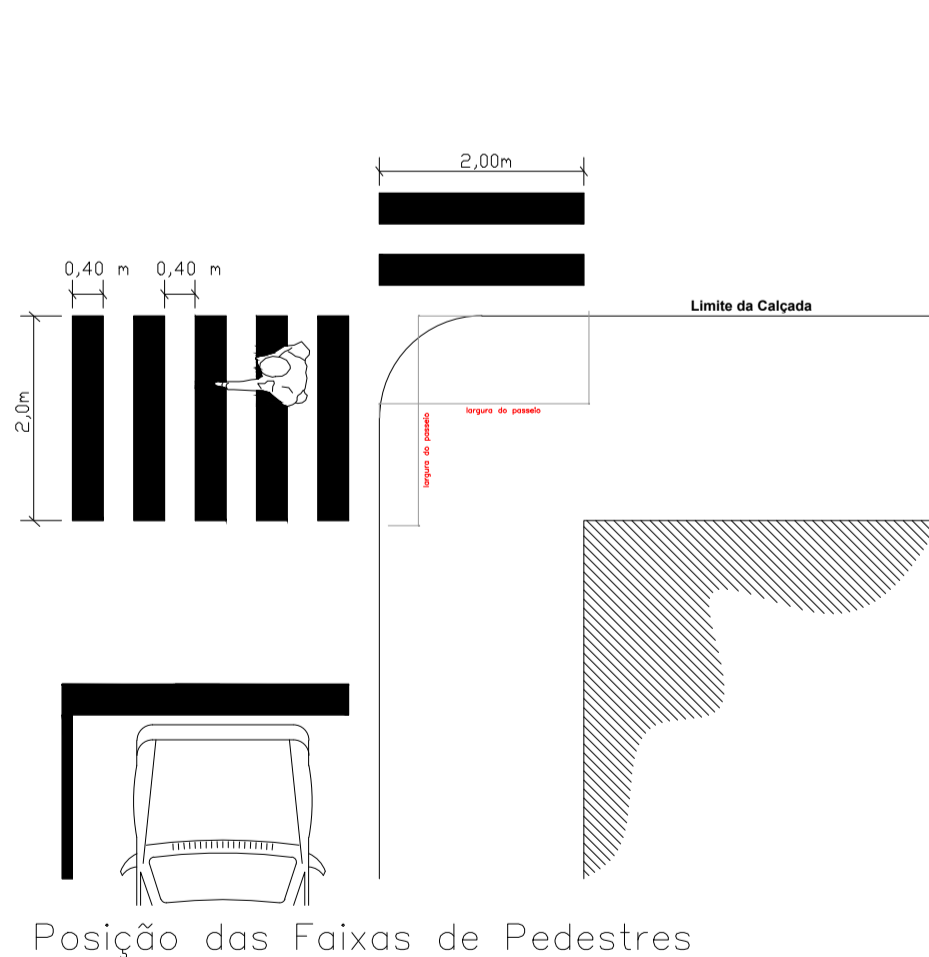

APROVAÇÃO/CARIMBO:



PROJETO:	SINALIZAÇÃO VIÁRIA	
OBRA:	PAVIMENTAÇÃO ASFÁLTICA EM CBUQ SOBRE PEDRAS IRREGULARES P/ RUA SANTINA GRANDÓ - TRECHO 02	
ENDEREÇO:	RUA SANTINA GRANDÓ CENTRO - IRATI-SC	
PROPRIETÁRIO:	PREFEITURA MUNICIPAL DE IRATI - SC CNPJ- 95.990.230/0001-51	
RESPONSÁVEL TÉCNICO:	Engº Civil Amarildo M. Ribeiro - CREA-SC 156004-7	
RESPONSÁVEL TÉCNICO:	Engº Civil Jean C. Tortelli - CREA-SC 182379-4	
RESPONSÁVEL TÉCNICO:	Engº Eletricista Charlan Smaniotto Luzzatto - CREA-SC 127695-8	
PROJETISTA:	Eilveltro Jesus Passini - CFT-01901295907 Jaison R. dos Santos - CREA SC 178513-5	
DESCRIÇÃO	IMPLANTAÇÃO - SINALIZAÇÃO VIÁRIA DETALHES SIMBOLÓGIA CONVENÇÕES	PRANCHA: SV-01/01
ÁREA TOTAL:	686,80m²	ESCALA: INDICADA
CONTATO:	E-MAIL: amnoroste@amnoroste.org.br - TEL: (49)3344-1991	

22/07/2024