



IMPLANTAÇÃO - PLANTA SINALIZAÇÃO  
RUA JOÃO BEUX SOBRINHO  
ESCALA 1:500

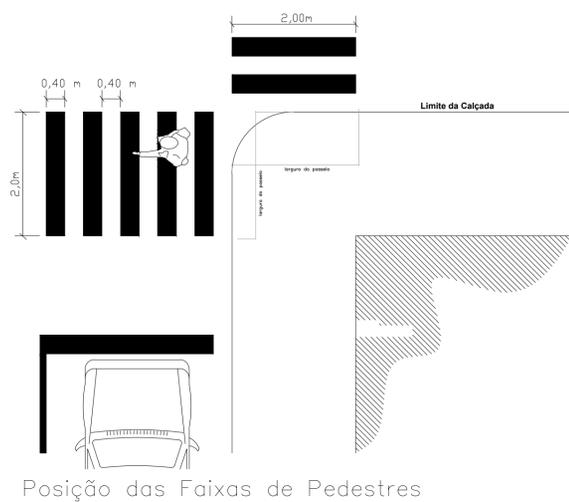

Posição das Faixas de Pedestres

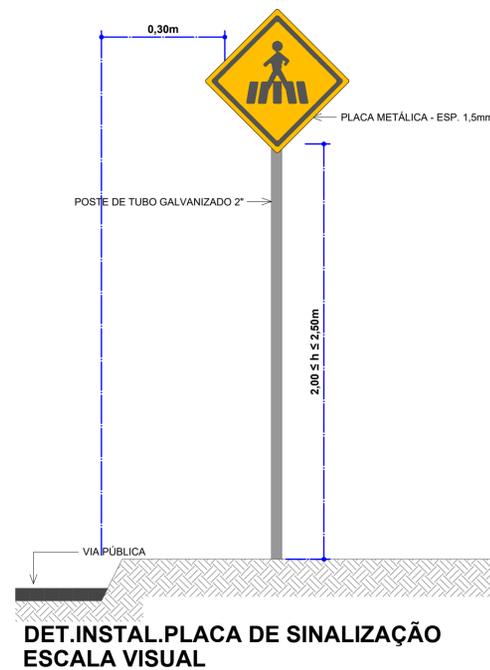


CONVENÇÕES

- Placa A-32b - Passagem sinalizada de pedestres



A32: Passagem De Pedestres			
Forma	Cor		
Octogonal	Fundo	Amarelo	
	Símbolo	Preto	
	Orla interna	Preto	
	Orla externa	Amarelo	
	Letras	Preto	
Via	Lado (m)	Orla int. (m)	Orla ext. (m)
Urbana	0,50	0,028	0,014

DETALHE PLACA A32  
ESCALA

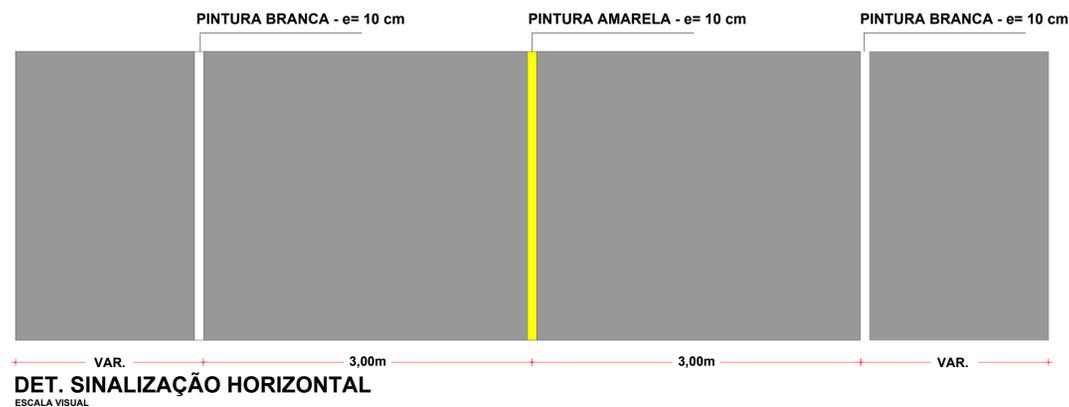

APROVAÇÃO/CARIMBO:



PROJETO:	<b>SINALIZAÇÃO VIÁRIA</b>		
OBRA:	PAVIMENTAÇÃO ASFÁLTICA EM CBUQ SOBRE PEDRAS IRREGULARES P/ RUA JOÃO BEUX SOBRINHO		
ENDEREÇO:	P/ RUA JOÃO BEUX SOBRINHO CENTRO - IRATI-SC		
PROPRIETÁRIO:	PREFEITURA MUNICIPAL DE IRATI - SC CNPJ- 95.990.230/0001-51		
RESPONSÁVEL TÉCNICO:	Engº Civil Amarildo M. Ribeiro - CREA-SC 156004-7		
RESPONSÁVEL TÉCNICO:	Engº Civil Jean C. Tortelli - CREA-SC 182379-4		
RESPONSÁVEL TÉCNICO:	Engº Eletricista Charlan Smaniotto Luzzatto - CREA-SC 127695-8		
PROJETISTA:	Eliveltro Jesus Passini - CFT-01901295907 Jaison R. dos Santos - CREA SC 178513-5		
DESCRIÇÃO	IMPLANTAÇÃO - PLANTA SINALIZAÇÃO SIMBOLOGIA DETALHES	PRANCHA:	<b>SV.-01/01</b>
ÁREA TOTAL:	1.309,45m²	ESCALA:	INDICADA
CONTATO:	E-MAIL: amnoroste@amnoroste.org.br - TEL: (49)3344-1991		