


IMPLANTAÇÃO - SINALIZAÇÃO VIÁRIA
Escala 1/750

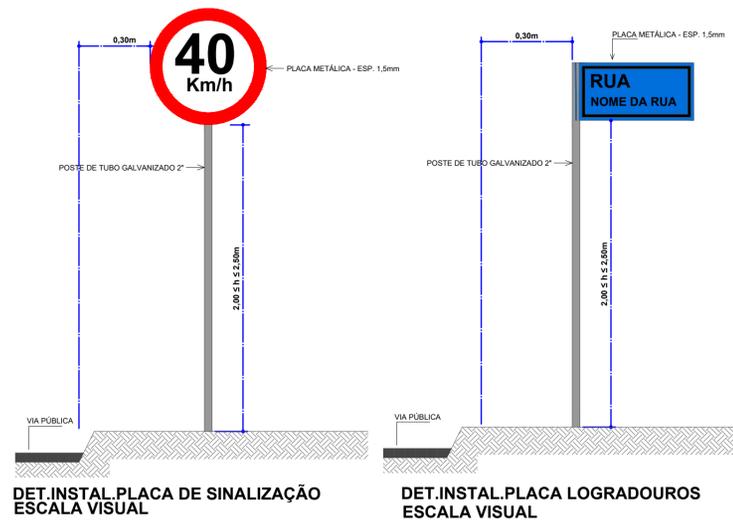

DET.INSTAL.PLACA DE SINALIZAÇÃO ESCALA VISUAL

DET.INSTAL.PLACA LOGRADOUROS ESCALA VISUAL



A32: Passagem De Pedestres			
Forma	Cor		
Losangolo	Fundo	Amarelo	
	Simbolo	Preto	
	Orla interna	Preto	
	Orla externa	Amarelo	
	Letras	Preto	
Via	Lado (m)	Orla int. (m)	Orla ext. (m)
Urbana	0,50	0,028	0,014

DETALHE PLACA A32



R-19: Velocidade Máxima Permitida				
Forma	Cor			
Circular	Fundo	Branca		
	Orla	Vermelha		
	Letras	Preta		
Via	Diâmetro (m)	Tarja (m)	Orla (m)	
Urbana	0,50	0,075	0,075	

DETALHE PLACA R-19



Identificação logradouro			
Forma	Cor		
Retângular	Fundo	Azul	
	Orla	Branca	
	Letras	Branca	
Via	Comprimento (m)	Largura (m)	
Urbana	0,50	0,25	

DETALHE PLACA LOGRADOURO

APROVAÇÃO/CARIMBO:



PROJETO:	SINALIZAÇÃO VIÁRIA		
OBRA:	PAVIMENTAÇÃO ASFÁLTICA EM CBUQ SOBRE PEDRAS IRREGULARES P/ RUA SANTINA GRANDO - TRECHO 01		
ENDEREÇO:	RUA SANTINA GRANDO CENTRO - IRATI-SC		
PROPRIETÁRIO:	PREFEITURA MUNICIPAL DE IRATI - SC CNPJ- 95.990.230/0001-51		
RESPONSÁVEL TÉCNICO:	Engº Civil Amarildo M. Ribeiro - CREA-SC 156004-7		
RESPONSÁVEL TÉCNICO:	Engº Civil Jean C. Tortelli - CREA-SC 182379-4		
RESPONSÁVEL TÉCNICO:	Engº Eletricista Charlan Smaniotto Luzzatto - CREA-SC 127695-8		
PROJETISTA:	Eiveltro Jesus Passini - CFT-01901295907 Jaison R. dos Santos - CREA SC 178513-5		
DESCRIÇÃO	IMPLANTAÇÃO - SINALIZAÇÃO VIÁRIA DETALHES SIMBOLÓGIA CONVENÇÕES	PRANCHA:	SV-01/01
ÁREA TOTAL:	1.028,40m²	ESCALA:	INDICADA
CONTATO:	E-MAIL: amnoroste@amnoroste.org.br - TEL: (49)3344-1991		

22/07/2024