


LEGENDA

- Boca de Lobo (A Executar)
- Boca de Lobo Existente
- Tubulação Ø indicado (A Executar)
- Tubulação Ø indicado (Existente)

IMPLANTAÇÃO - DRENAGEM PLUVIAL
Escala 1/1000

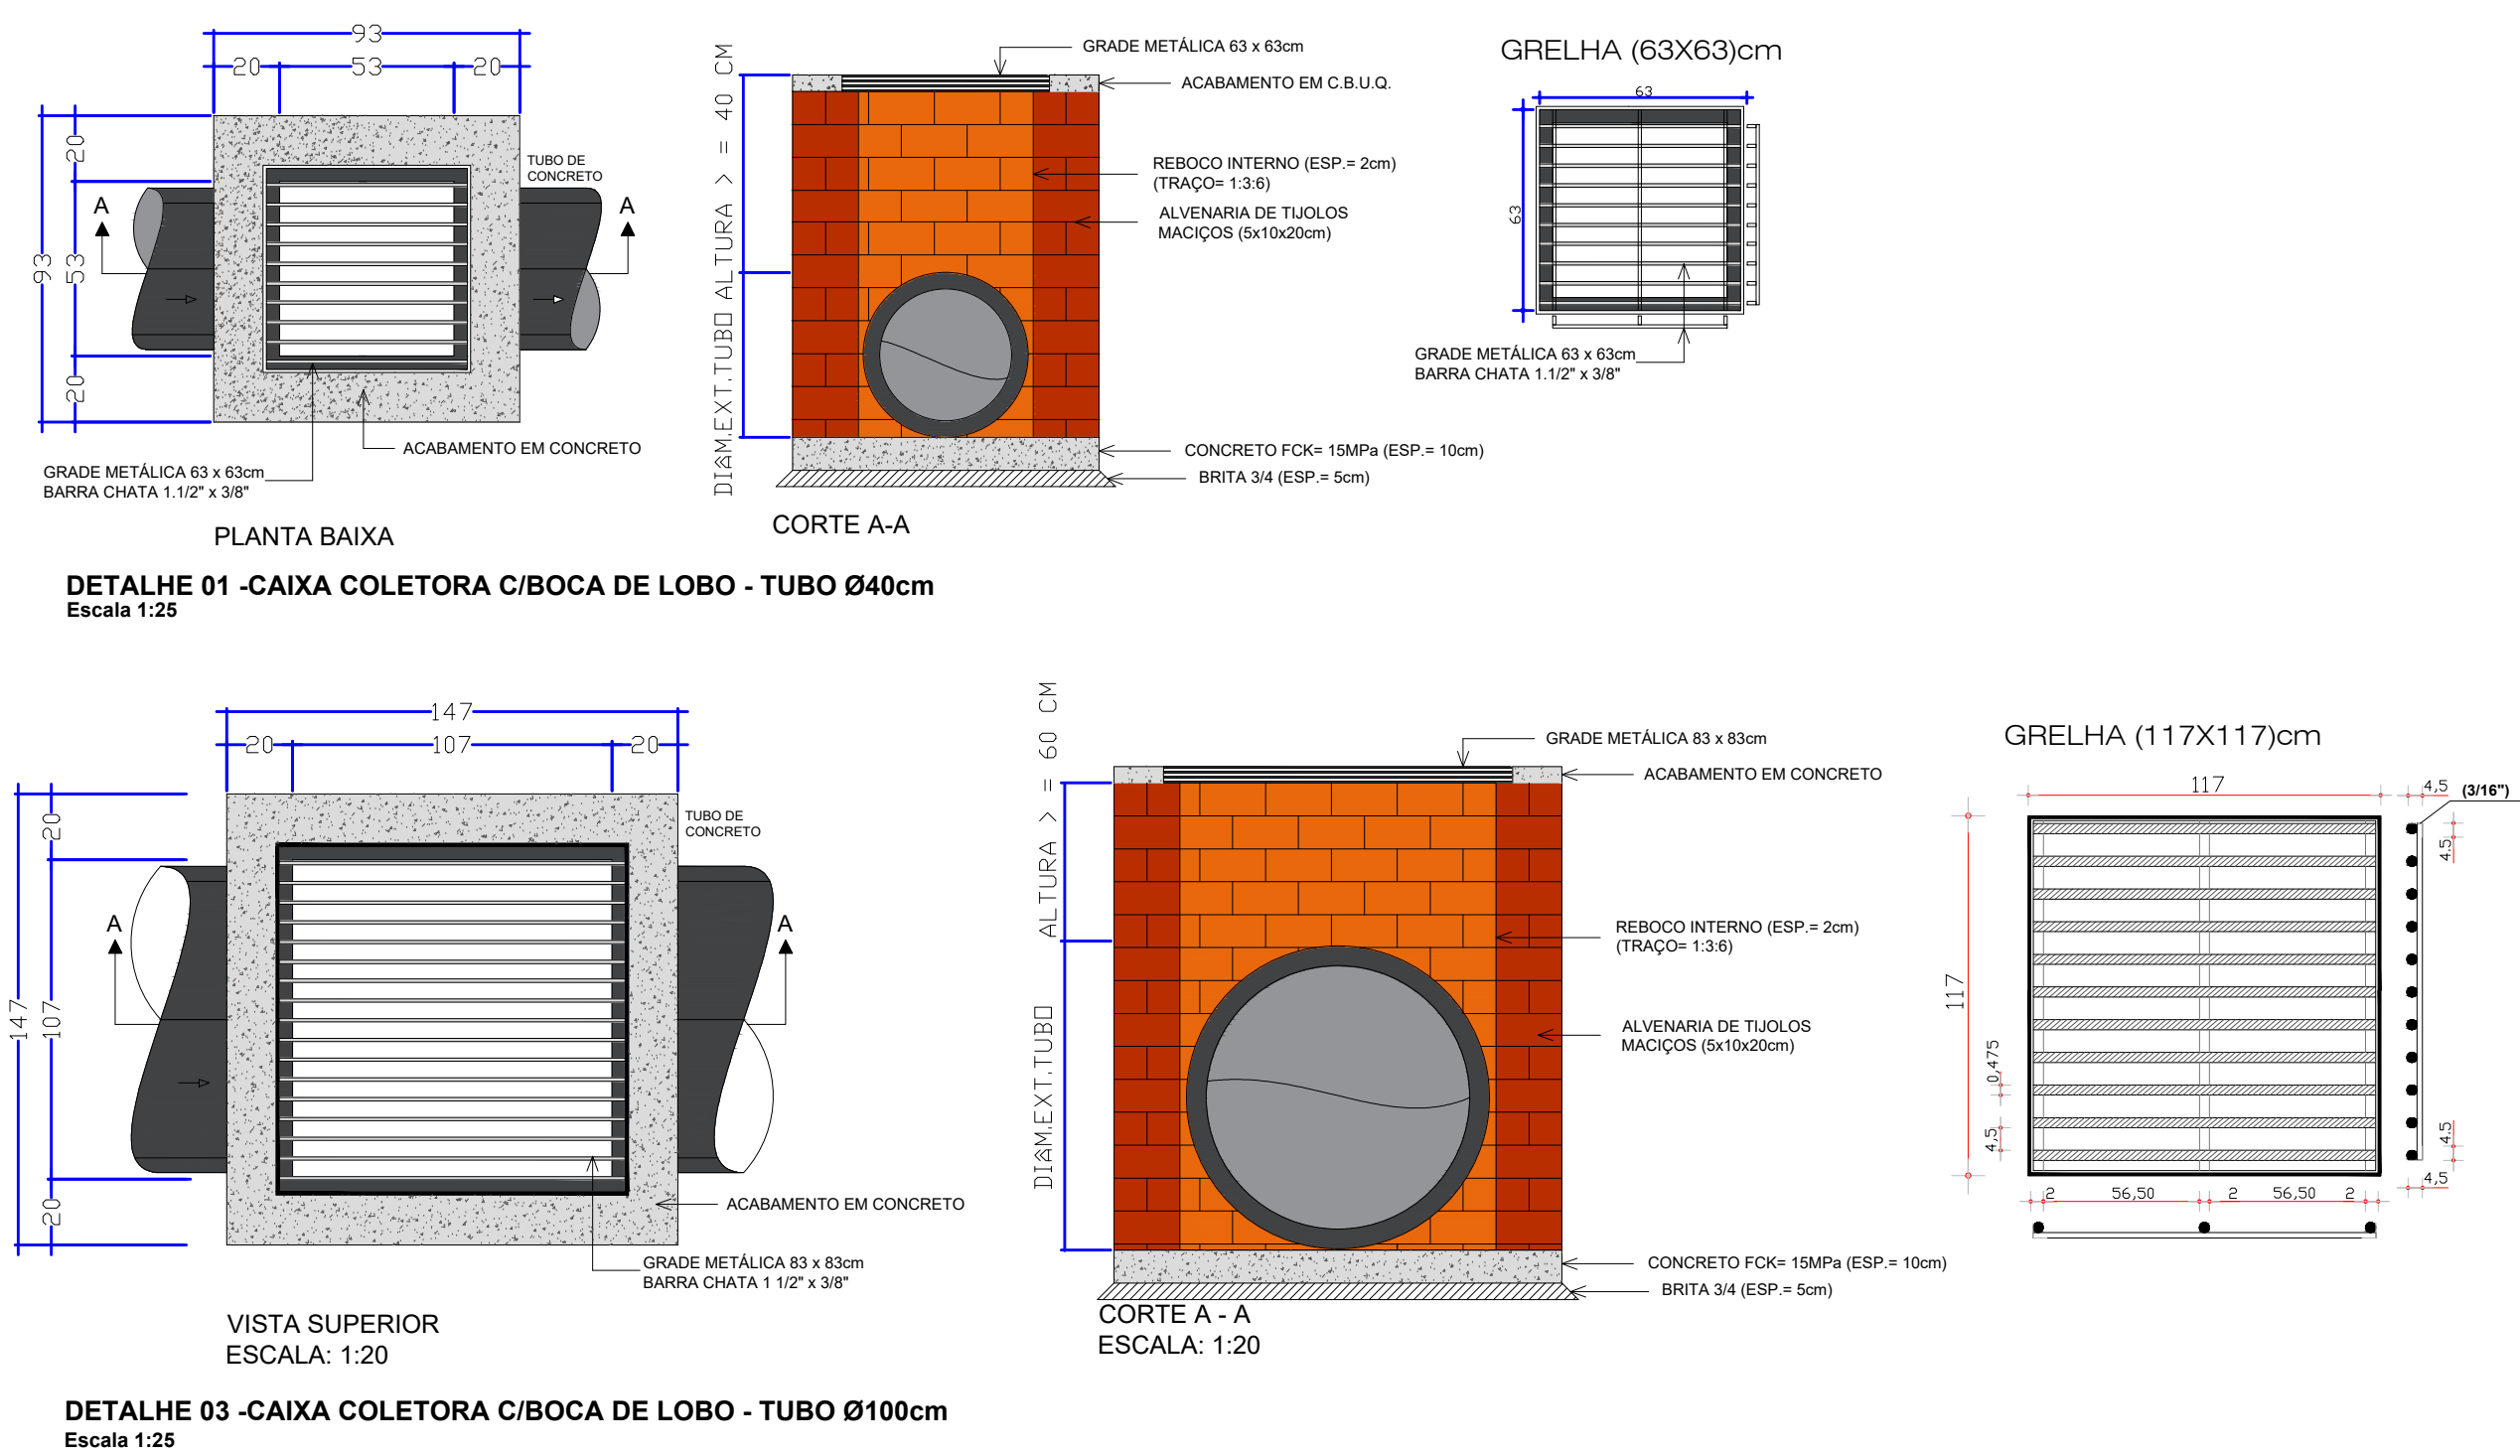

DETALHE 01 -CAIXA COLETORA C/BOCA DE LOBO - TUBO Ø40cm
Escala 1:25

DETALHE 03 -CAIXA COLETORA C/BOCA DE LOBO - TUBO Ø100cm
Escala 1:25

APROVAÇÃO/CARIMBO:



PROJETO:	DRENAGEM PLUVIAL	
OBRA:	PAVIMENTAÇÃO ASFÁLTICA EM CBUQ SOBRE LEITO NATURAL P/ RUA RIO BRANCO	
ENDEREÇO:	RUA RIO BRANCO CENTRO - IRATI-SC	
PROPRIETÁRIO:	PREFEITURA MUNICIPAL DE IRATI - SC CNPJ- 95.990.230/0001-51	
RESPONSÁVEL TÉCNICO:	Engº Civil Amarildo M. Ribeiro - CREA-SC 156004-7	
RESPONSÁVEL TÉCNICO:	Engº Civil Jean C. Tortelli - CREA-SC 182379-4	
RESPONSÁVEL TÉCNICO:	Engº Eletricista Charlan Smaniotto Luzzatto - CREA-SC 127695-8	
PROJETISTA:	Eliverto Jesus Passini - CFT-01901295907 Jaison R. dos Santos - CREA SC 178513-5	
DESCRIÇÃO	IMPLANTAÇÃO - DRENAGEM PLUVIAL SIMBIOLOGIA E DETALHES	PRANCHA: DP-01/01
ÁREA TOTAL:	740,02m²	ESCALA: INDICADA
CONTATO:	E-MAIL: amnoroste@amnoroste.org.br - TEL: (49)3344-1991	

21/08/2024