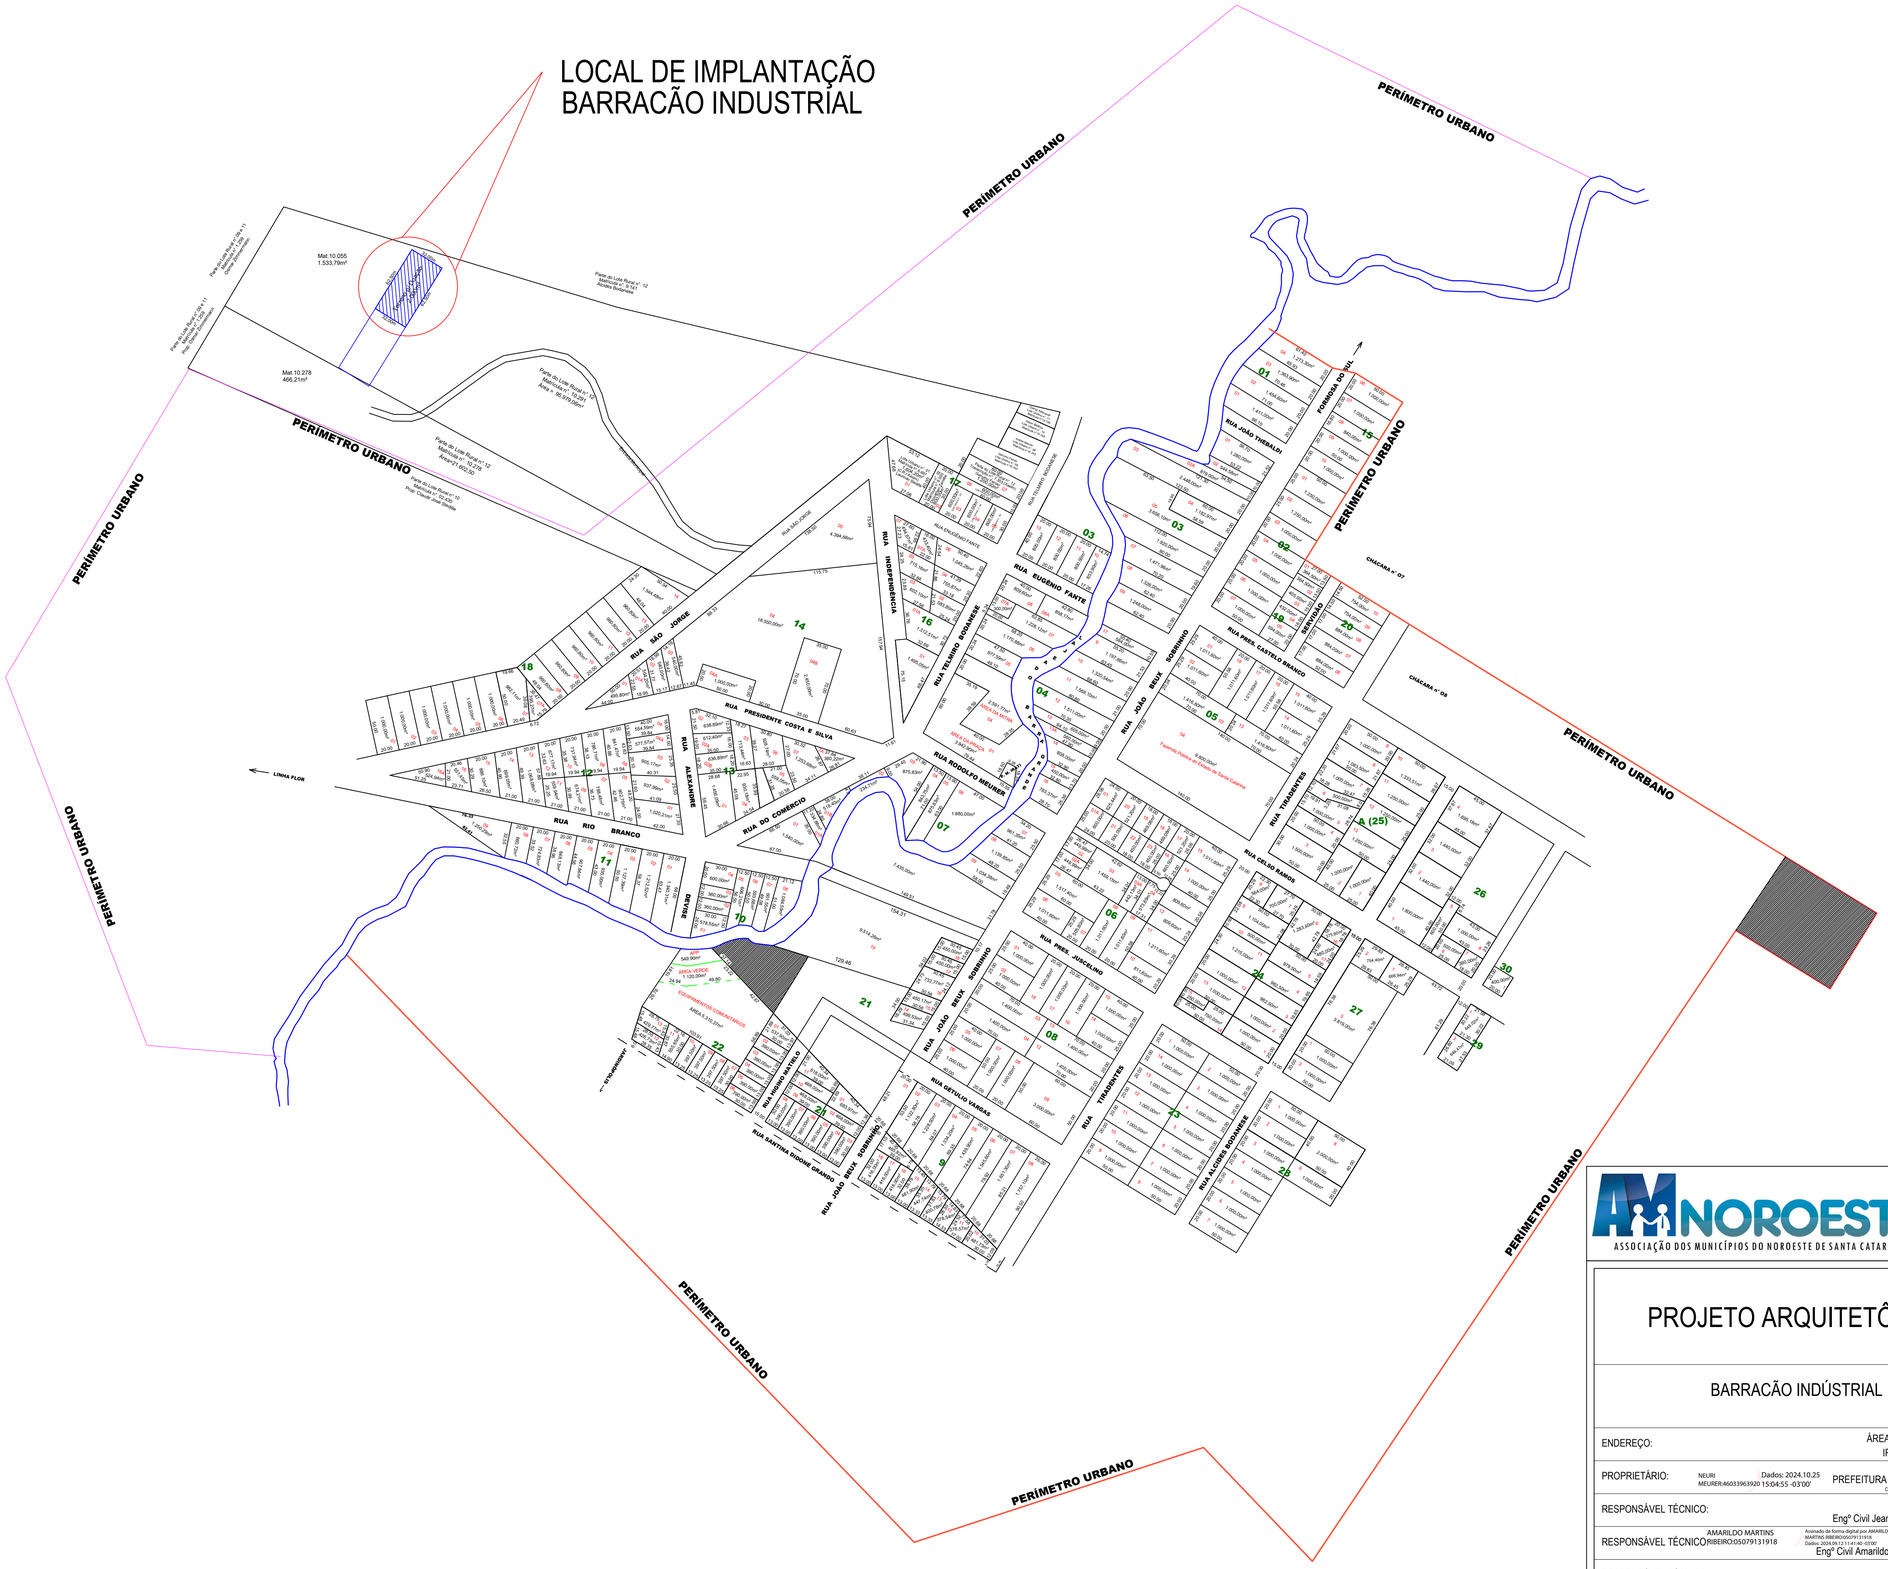

PLANTA DE LOCALIZAÇÃO

Escala Visual

AMNOROESTE
ASSOCIAÇÃO DOS MUNICÍPIOS DO NOROESTE DE SANTA CATARINA

PROJETO ARQUITETÔNICO

BARRACÃO INDÚSTRIAL

ENDEREÇO:	ÁREA INDÚSTRIAL IRATI - SC
PROPRIETÁRIO:	NEURI MEURER:46033963920 Dados: 2024.10.25 15:04:55 -03'00' PREFEITURA MUNICIPAL DE IRATI - SC CNPJ Nº 95.990.230/0001-01
RESPONSÁVEL TÉCNICO:	Engº Civil Jean C. Tortelli - CREA-SC 182379-4
RESPONSÁVEL TÉCNICO	AMARILDO MARTINS RIBEIRO:05079131918 Assinado de forma digital por AMARILDO MARTINS RIBEIRO:05079131918 Dados: 2024.09.12 11:41:40 -03'00' Engº Civil Amarildo M. Ribeiro - CREA-SC 156004-7
RESPONSÁVEL TÉCNICO:	Engº Eletricista Charlan Smaniotto Luzzatto - CREA-SC 127695-8
DESENHO CAD:	Eliveltro Jesus Passini - CREA-SC 084559-7 Jaison R. dos Santos - CREA-SC 178513-5
DESCRIÇÃO PLANTA DE LOCALIZAÇÃO	PRANCHA: ARQ-01/03
ÁREA : 1.000,00m²	ESCALA: INDICADA
CONTATO:	E-MAIL: amnoroeste@amnoroeste.org.br - TEL: (49)3344-1991

09/09/2024