


Corte BB
Escala 1/75



Corte AA
Escala 1/75

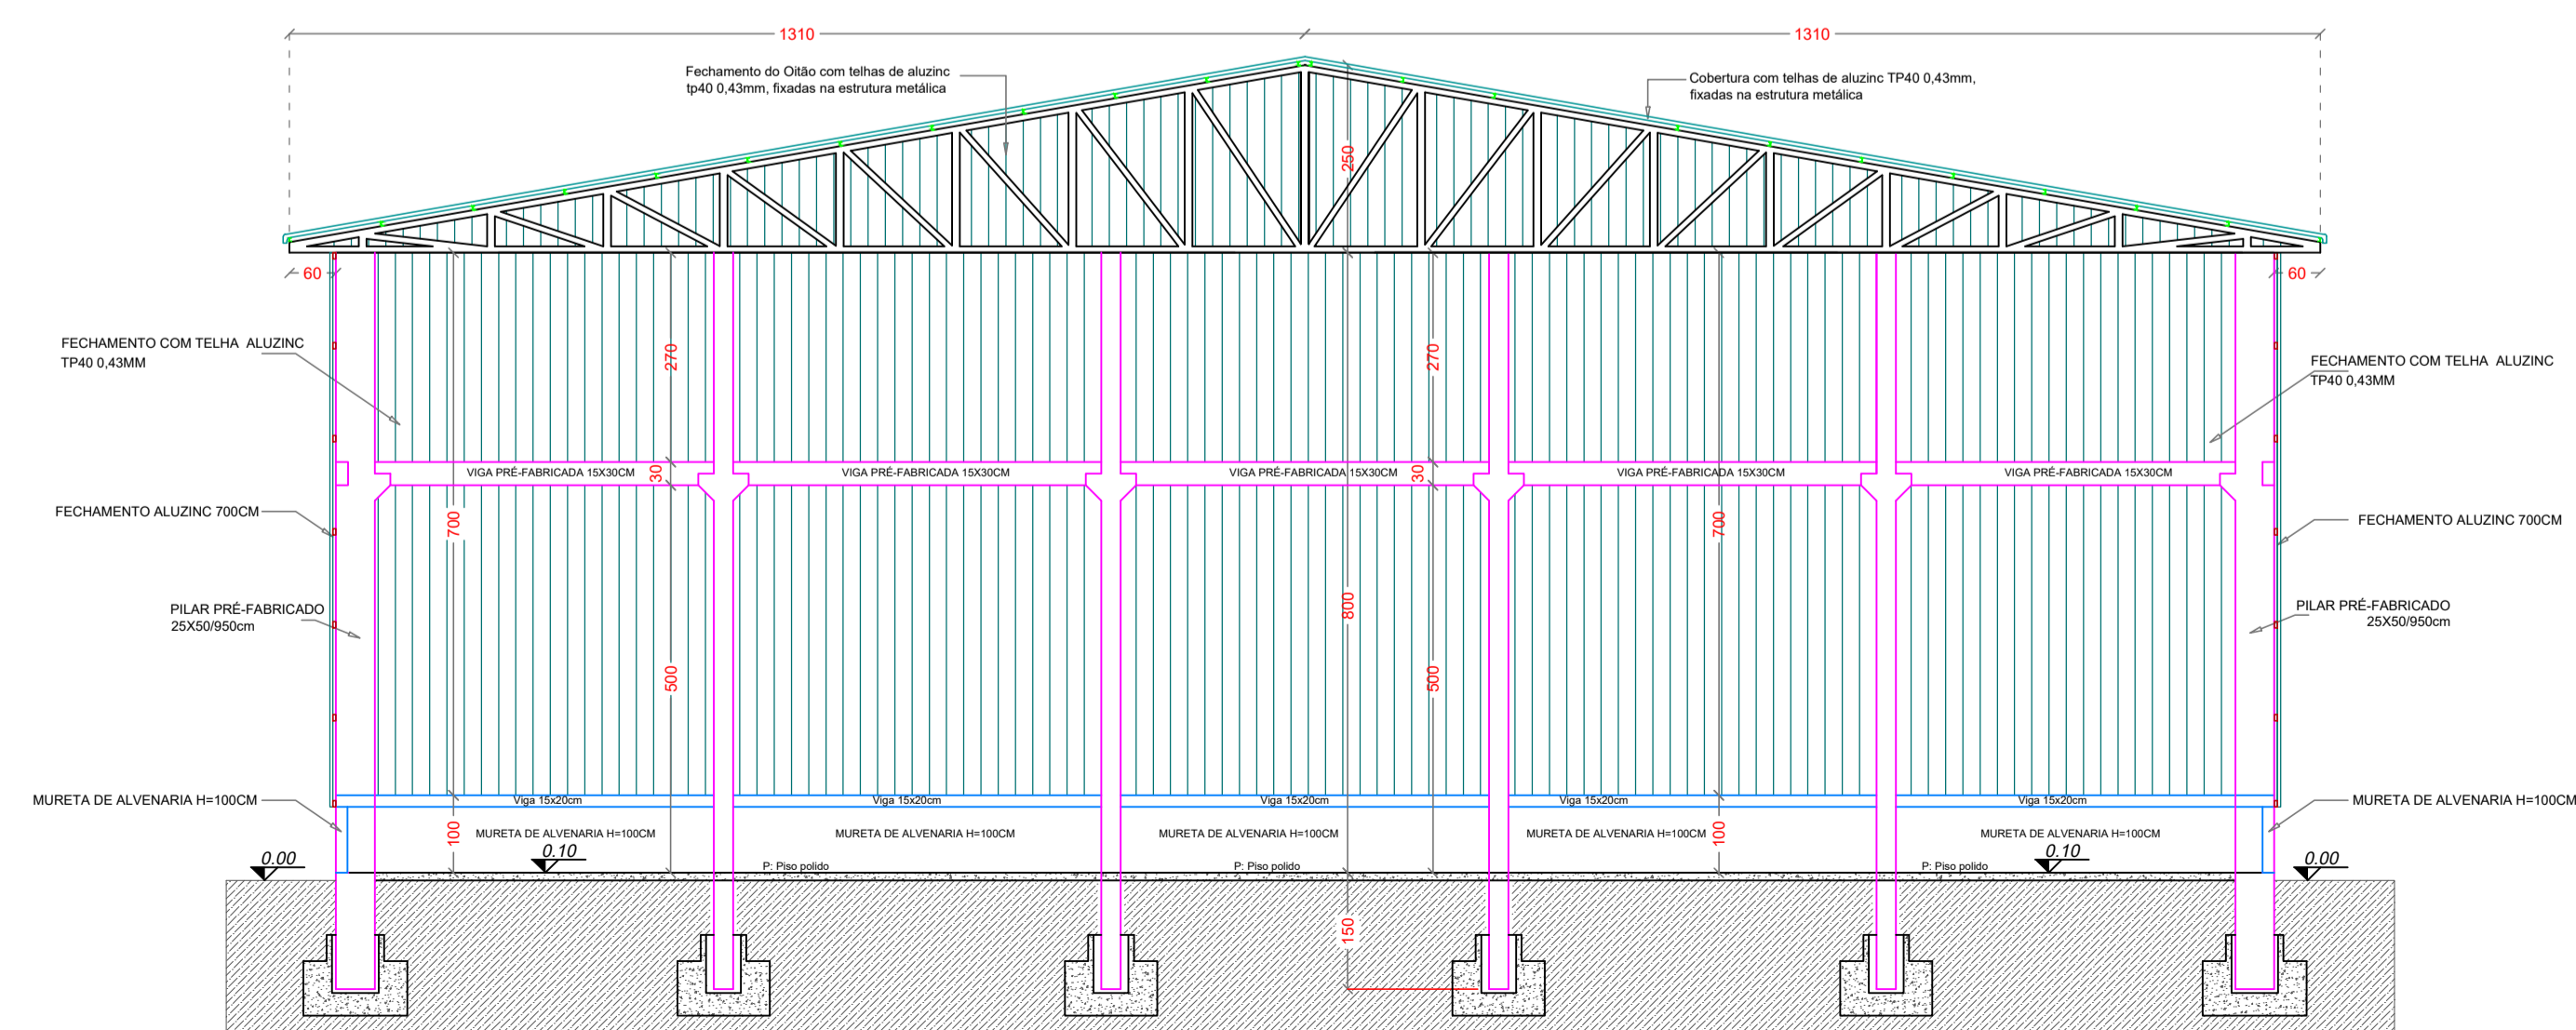

PROJETO ARQUITETÔNICO

BARRACÃO INDUSTRIAL

ENDEREÇO:	ÁREA INDUSTRIAL IRATI - SC
PROPRIETÁRIO:	PREFEITURA MUNICIPAL DE IRATI - SC CNPJ Nº 05.962.230/0001-01
RESPONSÁVEL TÉCNICO:	Engº Civil Jean C. Tortelli - CREA-SC 182379-4
RESPONSÁVEL TÉCNICO:	Engº Civil Amarildo M. Ribeiro - CREA-SC 156004-7
RESPONSÁVEL TÉCNICO:	Engº Eletricista Charlan Smanioto Luzzatto - CREA-SC 127695-8
DESENHO CAD:	Eliveltro Jesus Passini - CREA-SC 084559-7 Jaison R. dos Santos - CREA-SC 178513-5
DESCRIÇÃO	VISTA PERSPECTIVA (FACHADA) CORTE AA CORTE BB
PRANCHA:	ARQ-03/03
ÁREA:	1.000,00m²
ESCALA:	INDICADA
CONTATO:	E-MAIL: amnoroste@amnoroste.org.br - TEL: (49)3344-1991