



Local de Implantação da Edificação

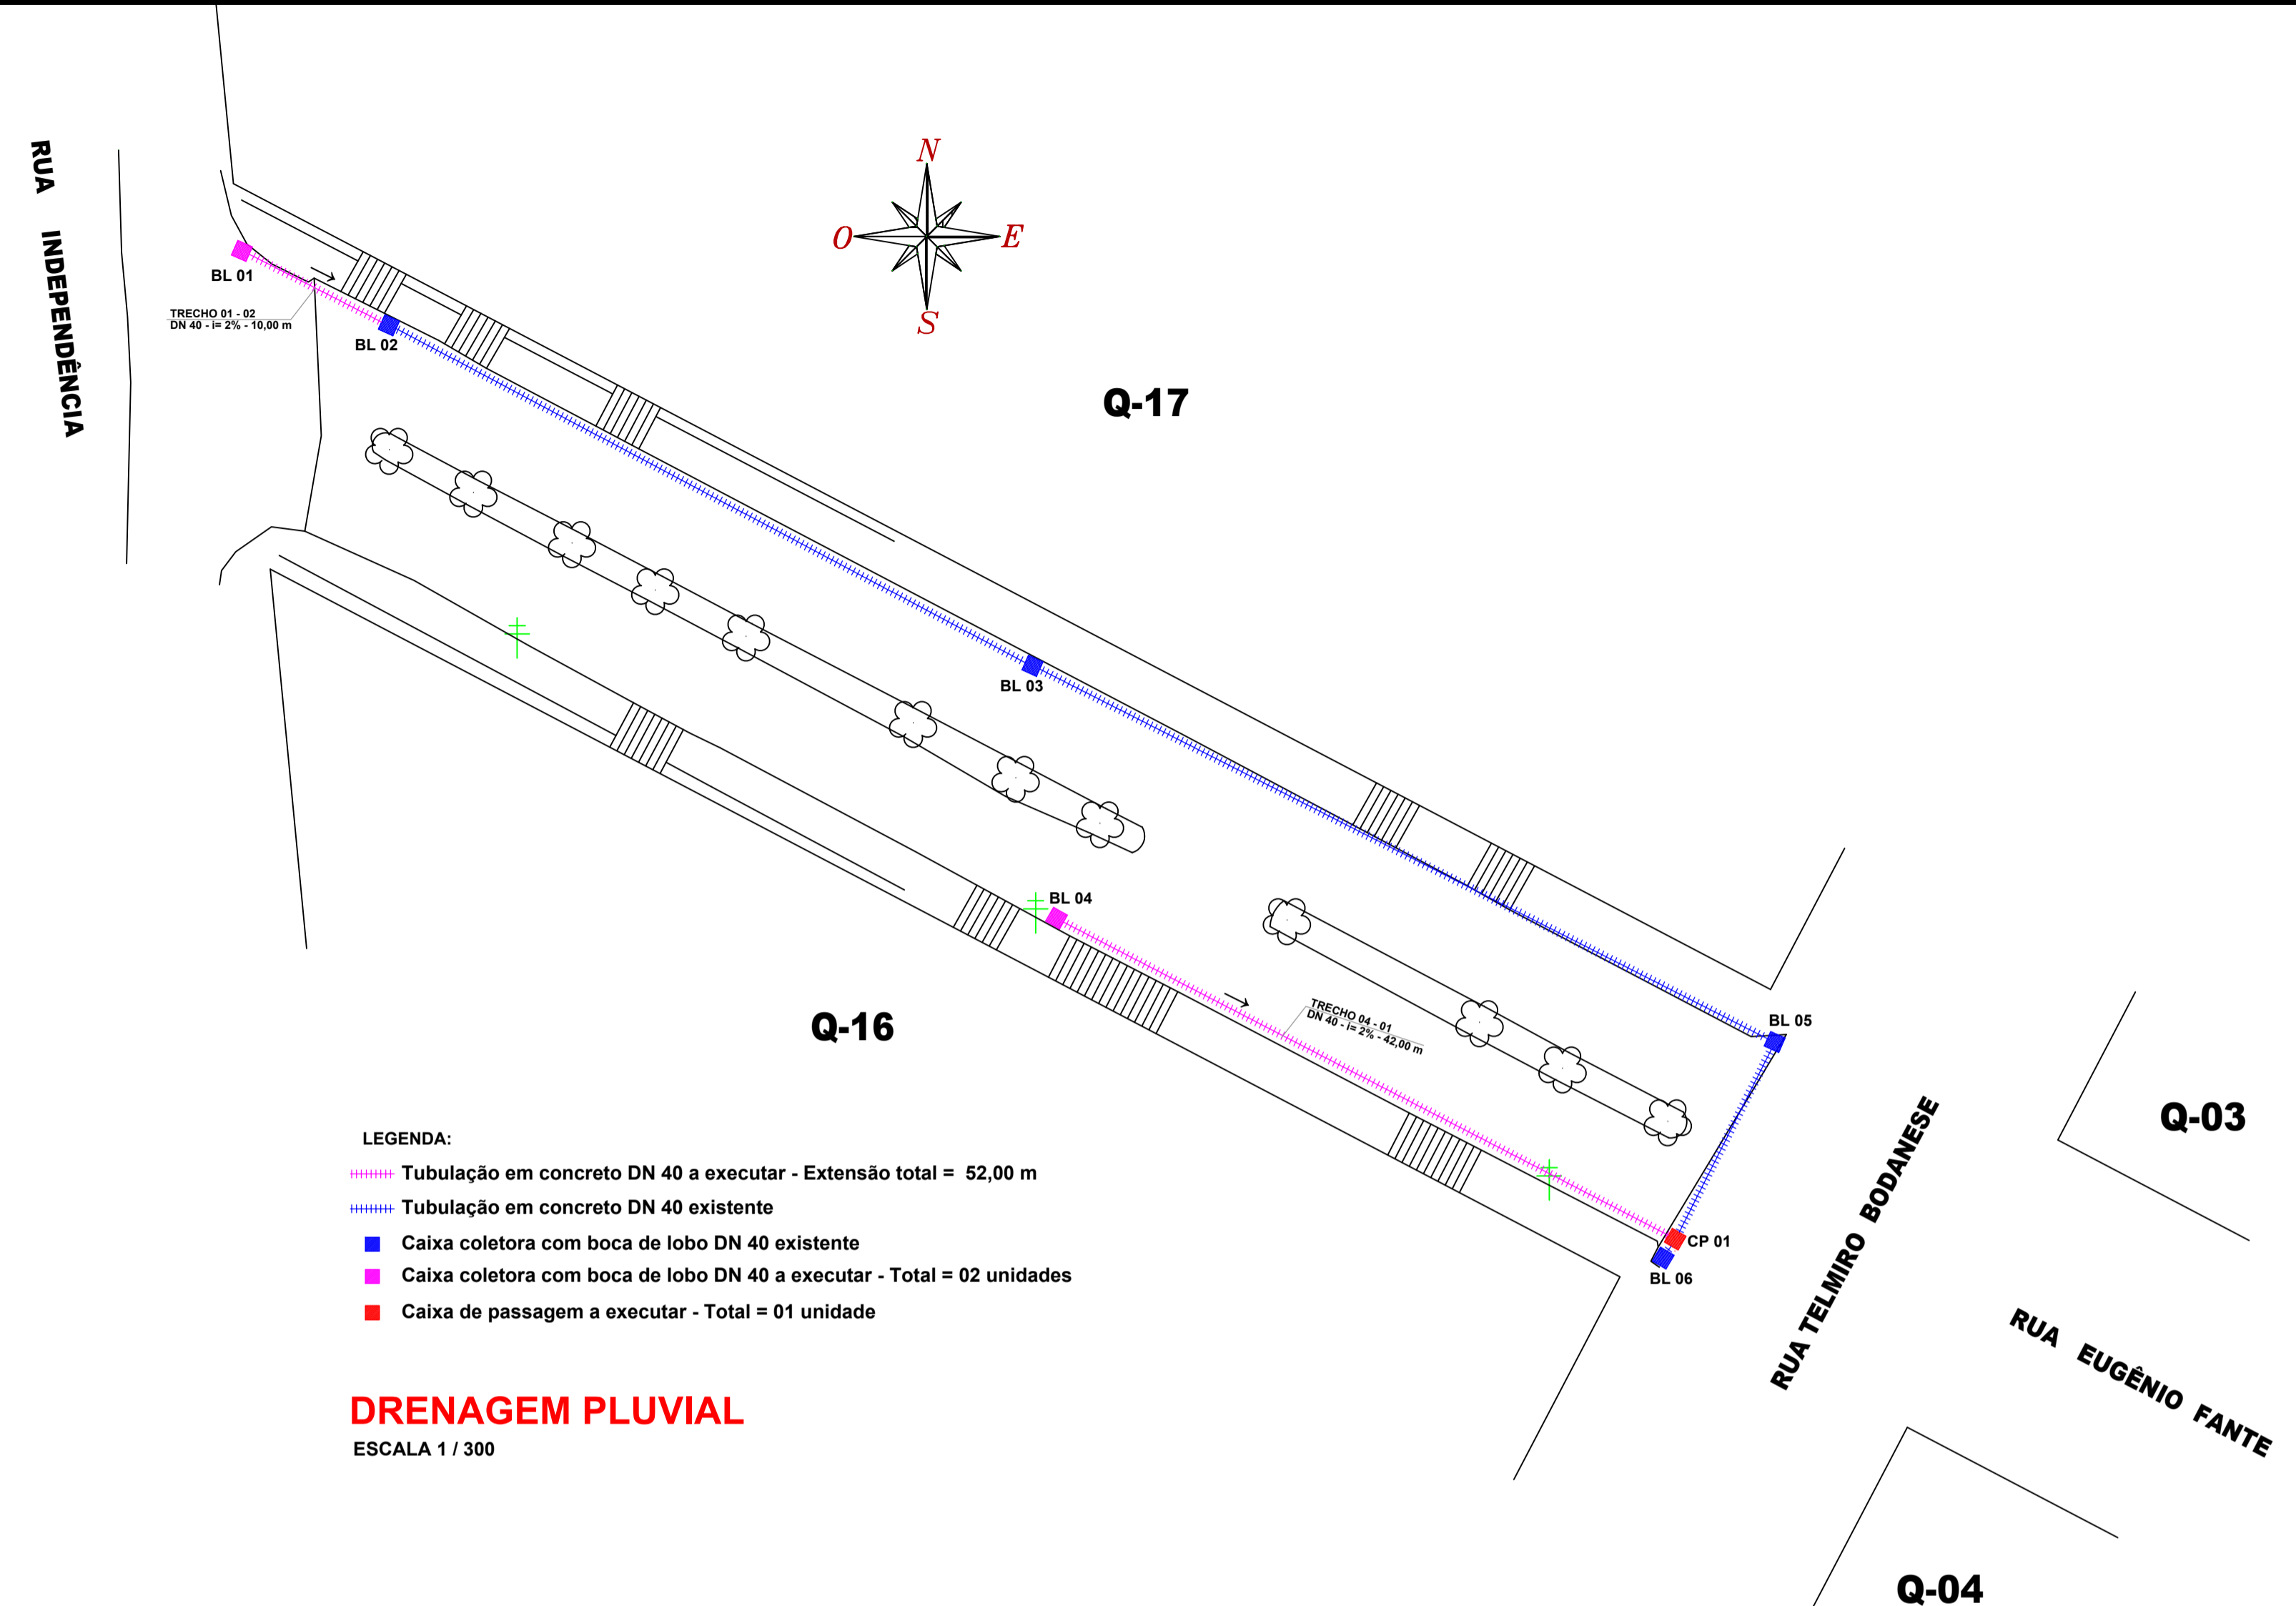


- LEGENDA:**
- Tubulação em concreto DN 40 a executar - Extensão total = 52,00 m
 - Tubulação em concreto DN 40 existente
 - Caixa coletora com boca de lobo DN 40 existente
 - Caixa coletora com boca de lobo DN 40 a executar - Total = 02 unidades
 - Caixa de passagem a executar - Total = 01 unidade

DRENAGEM PLUVIAL
ESCALA 1 / 300

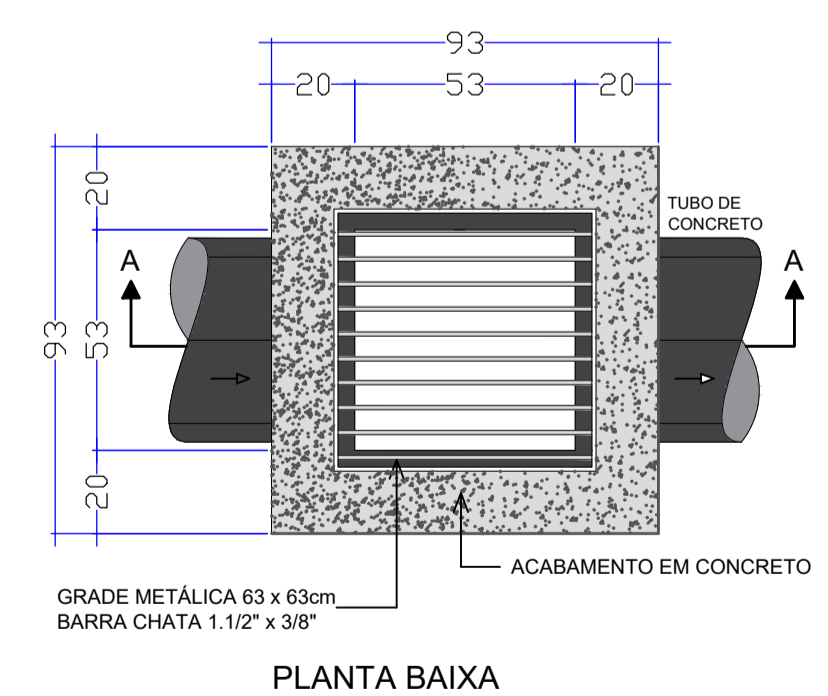

DETALHE 07 -CAIXA COLETORA C/BOCA DE LOBO - TUBO Ø40cm
Escala 1:25

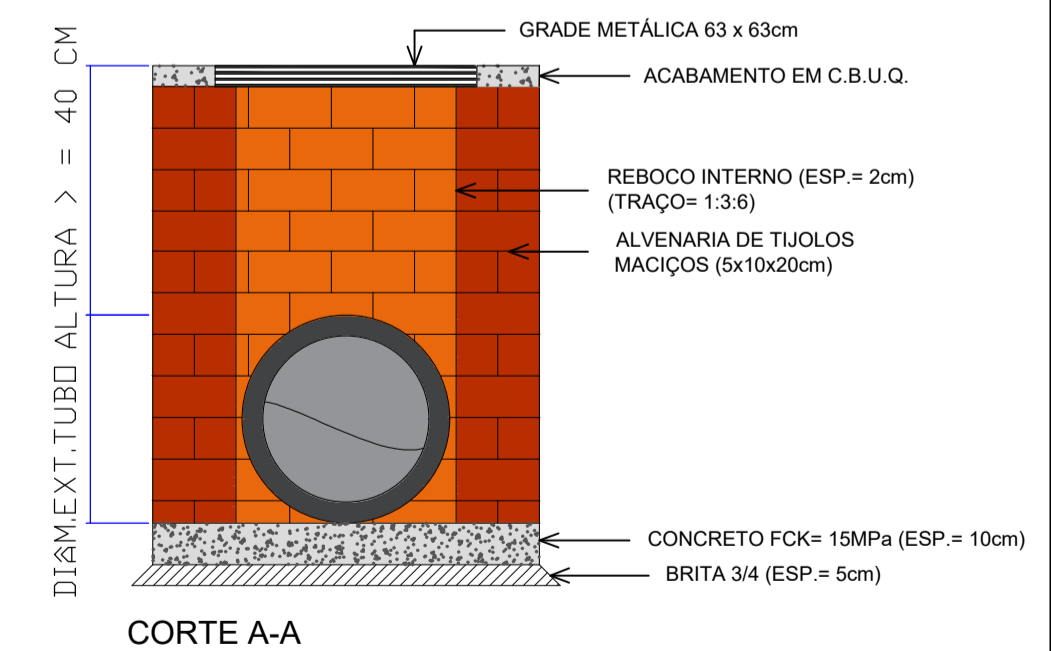

PROJETO ARQUITETONICO

PAVIMENTAÇÃO ASFÁLTICA SOBRE PEDRAS IRREGULARES NA RUA EUGENIO FANTE

ENDEREÇO:	Rua Eugenio Fante, Centro Irati - SC
PROPRIETÁRIO:	Prefeitura Municipal de Irati - SC - CNPJ- 95.990.230/0001-51
RESPONSÁVEL TÉCNICO:	Engº Civil Bruna Henrique - CREA-SC 154937-0
RESPONSÁVEL TÉCNICO:	AMARILDO MARTINS RIBEIRO:05079131918 RBE005079131918 Data: 2025/05/24 14:02:44 -0300 Engº Civil Amárido M. Ribeiro - CREA-SC 156004-7
RESPONSÁVEL TÉCNICO:	Engº Eletricista Charlan Smaniott Luzzatto - CREA-SC 127695-8
DESENHO CAD:	Eiveltro Jesus Passini - CREA-SC 084559-7 Jaison R. dos Santos - CREA-SC 178513-5
DESCRIÇÃO	PLANTA DE LOCALIZAÇÃO, DRENAGEM PLUVIAL, DETALHE DRENAGEM.
PRANCHA:	01/03
ÁREA TOTAL:	INDICADA
ESCALA:	INDICADA
CONTATO:	E-MAIL: amnoroste@amnoroste.org.br - TEL: (49)3344-1991