

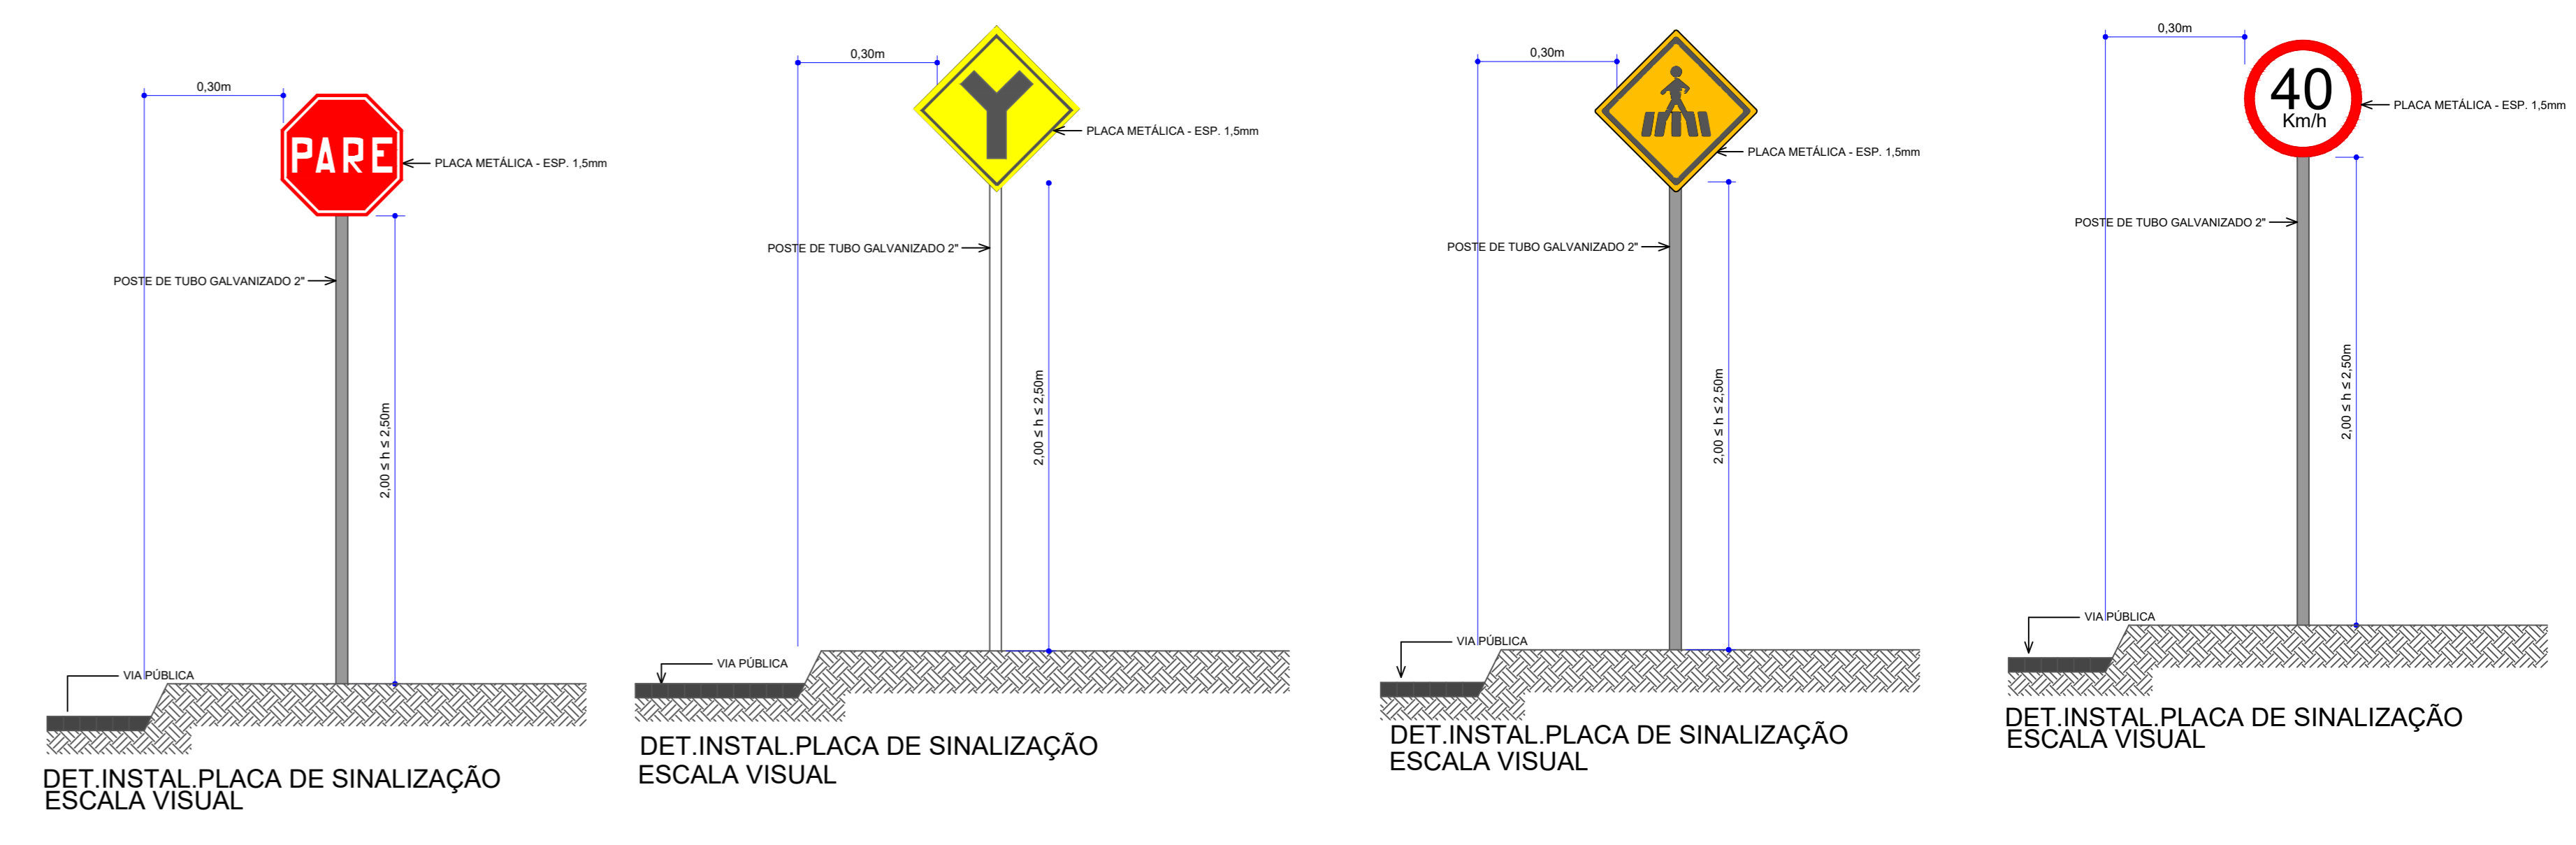
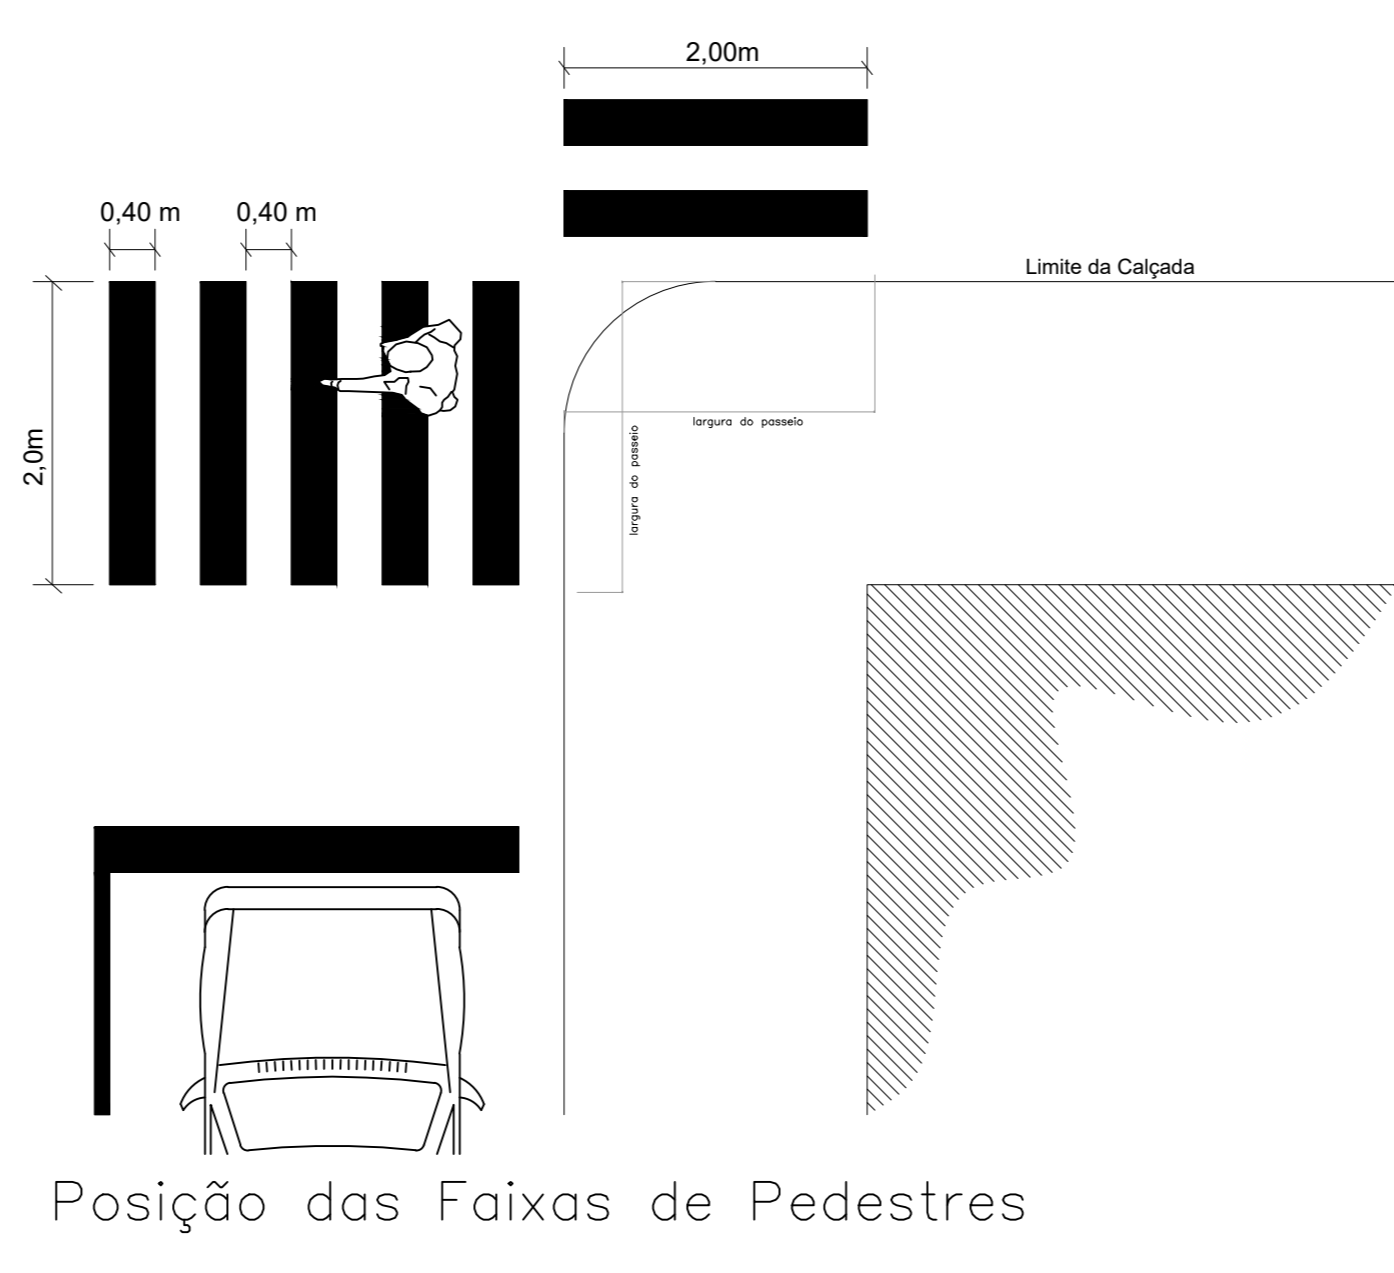


IMPLANTAÇÃO - PLANTA LAYOUT
Escala 1/1000

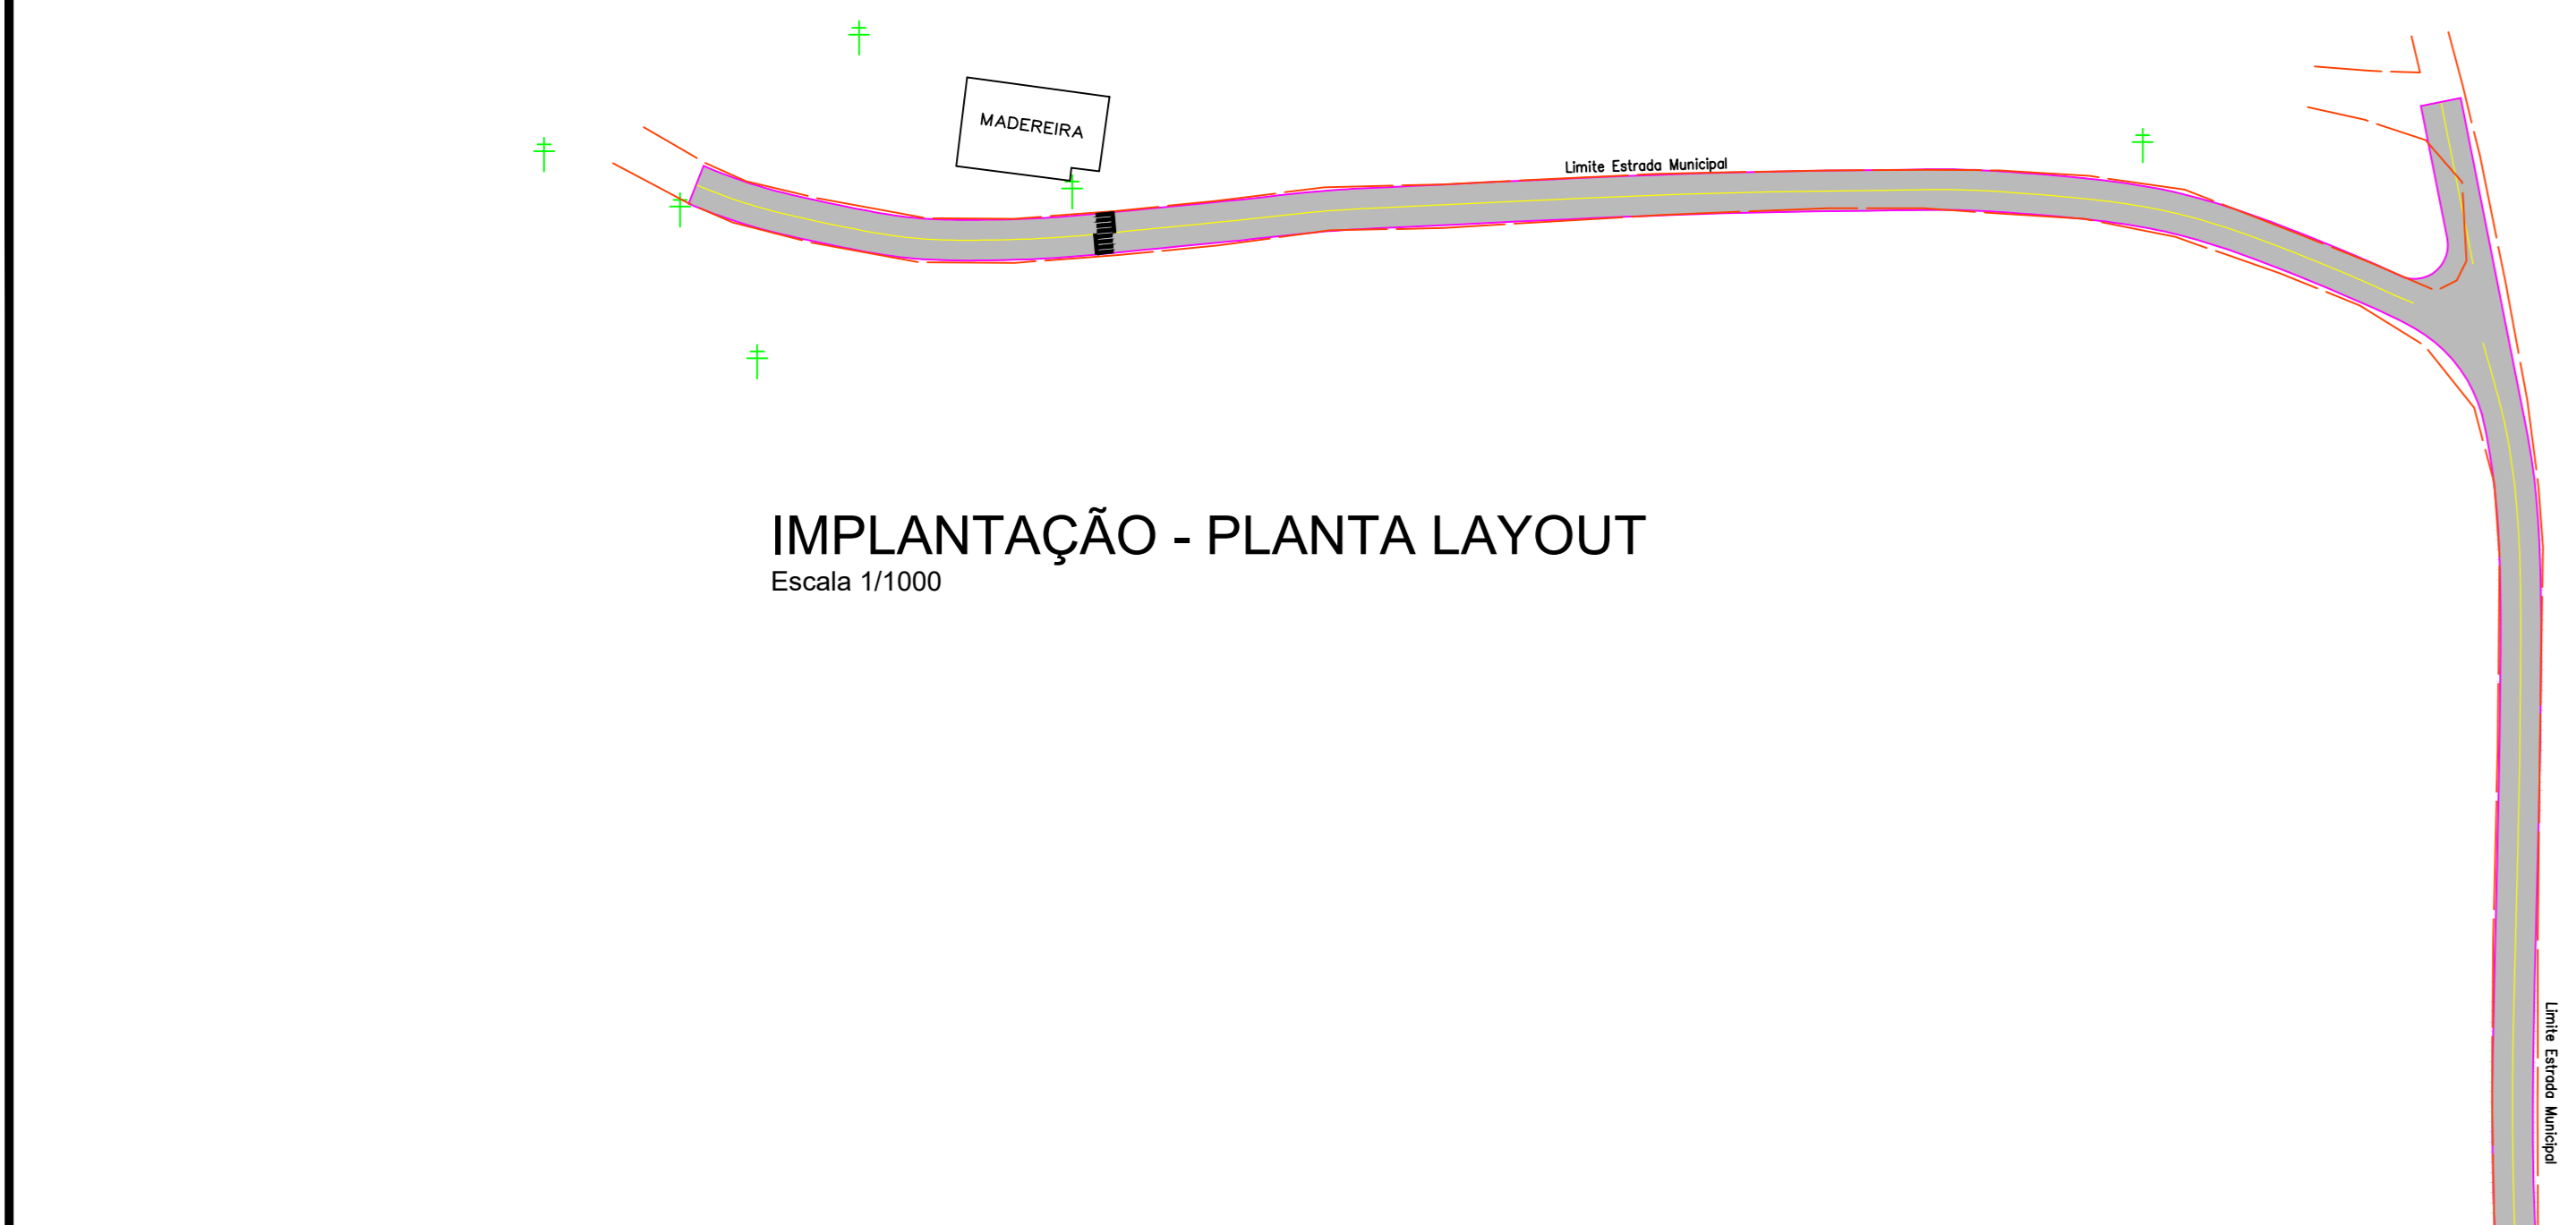


IMPLANTAÇÃO - PLANTA TÉCNICA
Escala 1/1000
Área = 6.481,00m²


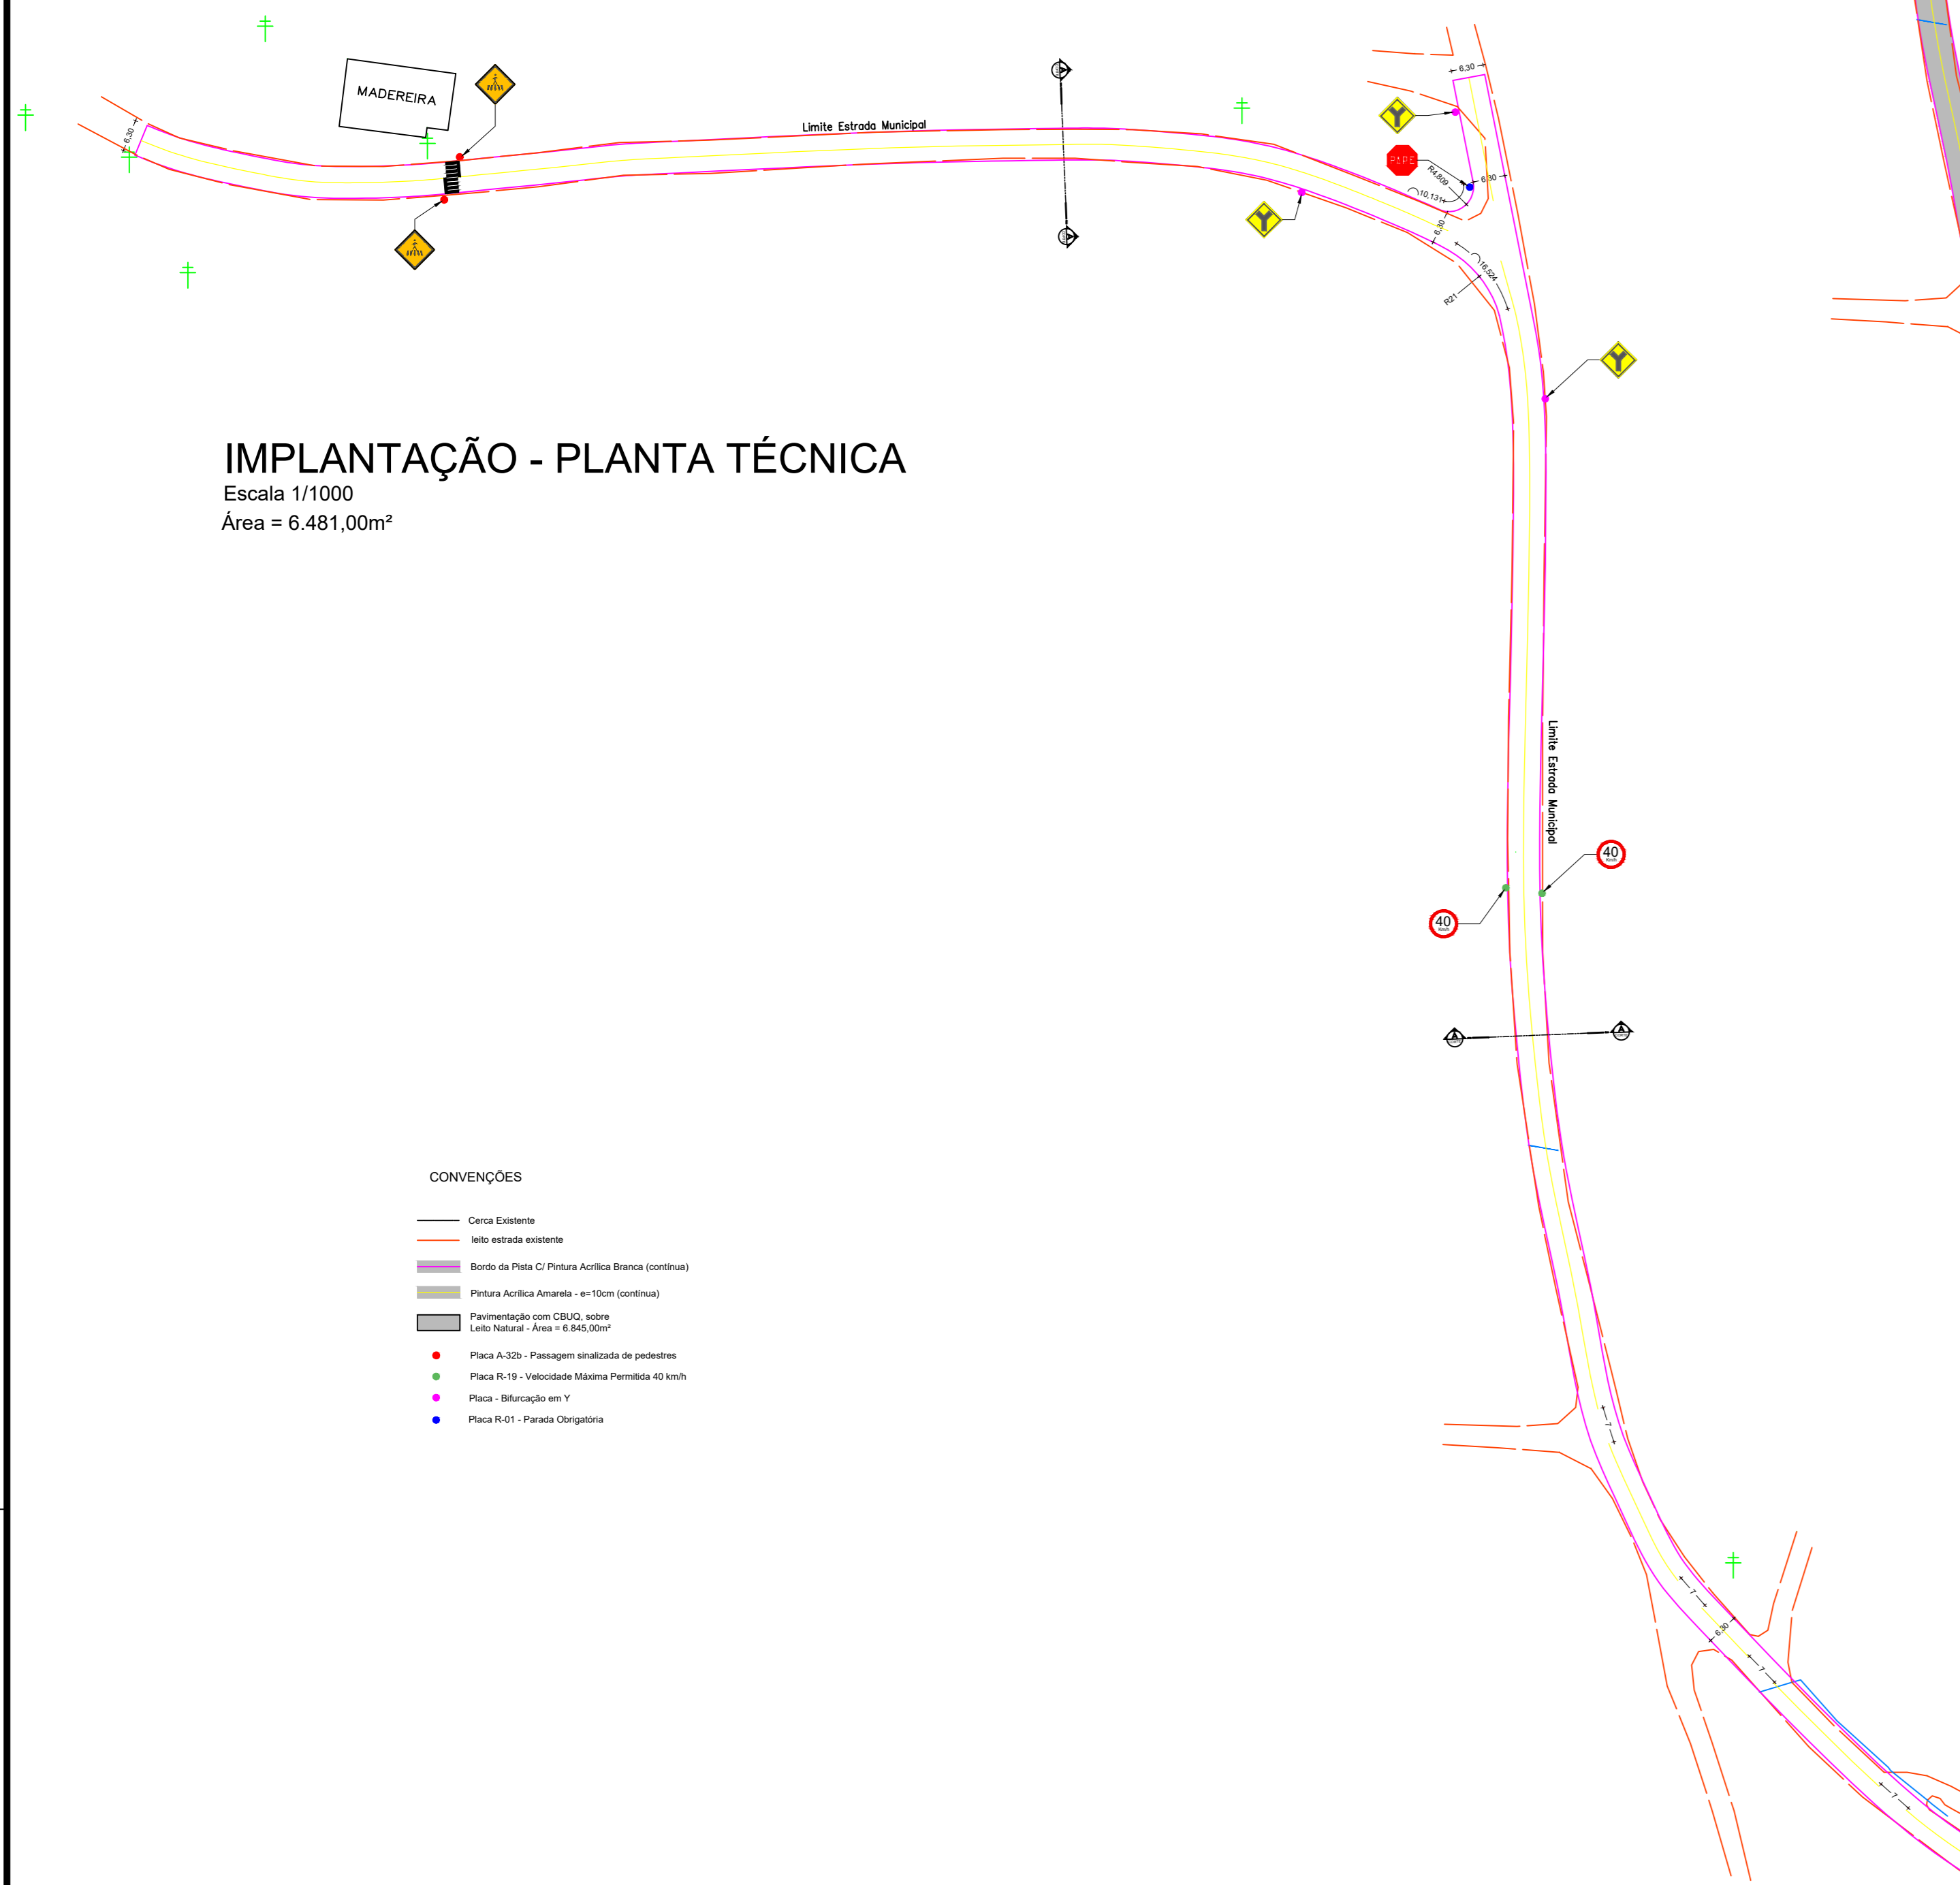


- CONVENÇÕES**
ACESSO A LINHA BARRA ESCONDIDA

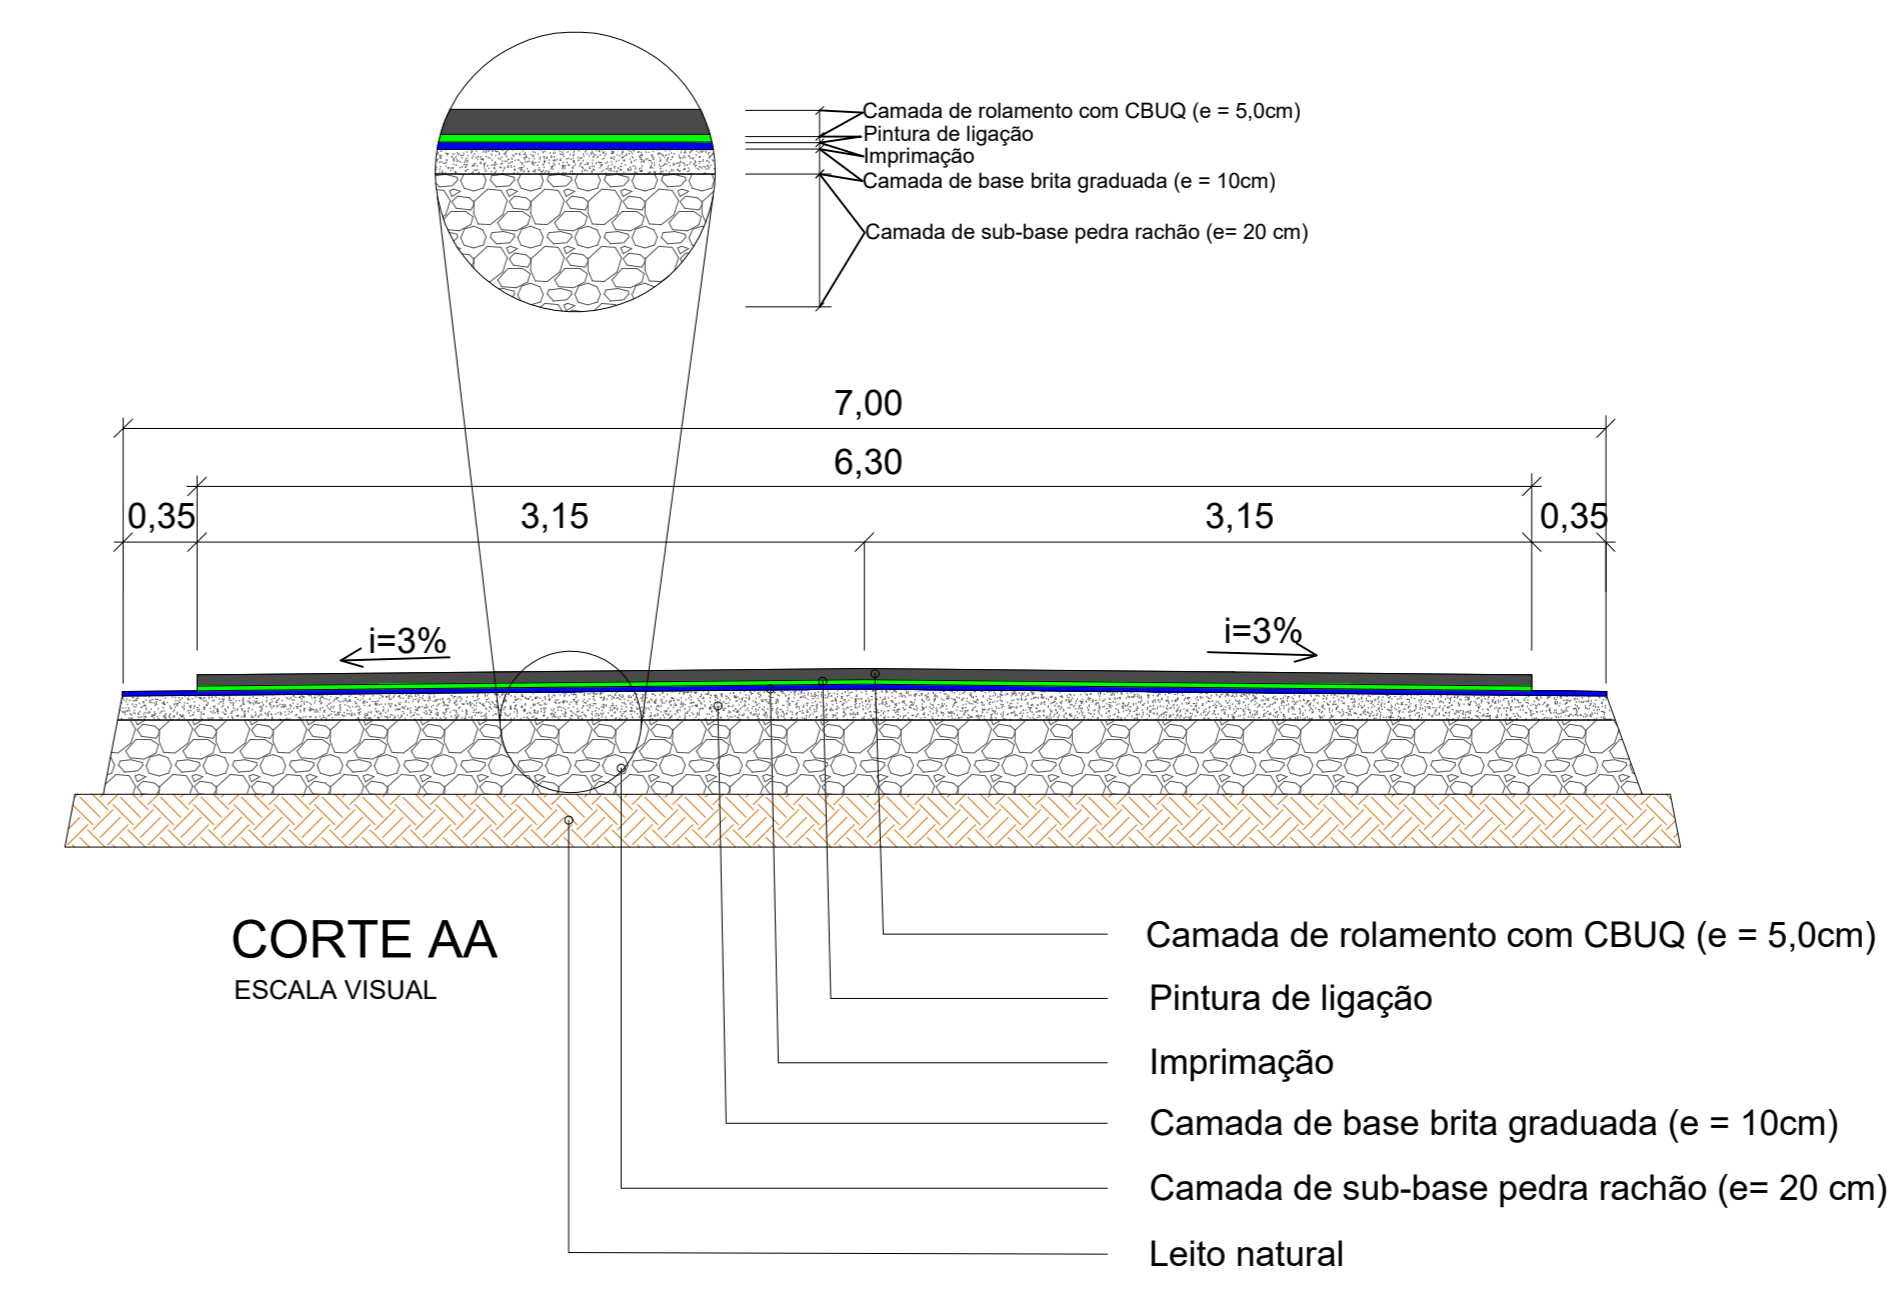

<p>DETALHE PLACA A-7a ESCALA</p>		<p>DETALHE PLACA R-1 ESCALA</p>																																					
<p>A-7a — Via lateral à esquerda</p> <table border="1"> <tr><th>Forma</th><th>Fundo</th><th>Cor</th></tr> <tr><td>Octogonal</td><td>Amarelo</td><td>Amarelo</td></tr> <tr><th>Símbolo</th><td>Preto</td><td></td></tr> <tr><th>Orla interna</th><td>Preto</td><td></td></tr> <tr><th>Orla externa</th><td>Amarelo</td><td></td></tr> <tr><th>Letras</th><td>Preto</td><td></td></tr> </table> <p>Via Lado (m) Orla int. (m) Orla ext. (m) Urbana 0,50 0,028 0,014</p>		Forma	Fundo	Cor	Octogonal	Amarelo	Amarelo	Símbolo	Preto		Orla interna	Preto		Orla externa	Amarelo		Letras	Preto		<p>R-1 — Parada Obrigatória</p> <table border="1"> <tr><th>Forma</th><th>Fundo</th><th>Cor</th></tr> <tr><td>Octogonal</td><td>Vermelha</td><td>Vermelha</td></tr> <tr><th>Símbolo</th><td>Branco</td><td></td></tr> <tr><th>Orla interna</th><td>Branco</td><td></td></tr> <tr><th>Orla externa</th><td>Vermelha</td><td></td></tr> <tr><th>Letras</th><td>Branco</td><td></td></tr> </table> <p>Via Lado (m) Orla int. (m) Orla ext. (m) Urbana 0,50 0,028 0,014</p>		Forma	Fundo	Cor	Octogonal	Vermelha	Vermelha	Símbolo	Branco		Orla interna	Branco		Orla externa	Vermelha		Letras	Branco	
Forma	Fundo	Cor																																					
Octogonal	Amarelo	Amarelo																																					
Símbolo	Preto																																						
Orla interna	Preto																																						
Orla externa	Amarelo																																						
Letras	Preto																																						
Forma	Fundo	Cor																																					
Octogonal	Vermelha	Vermelha																																					
Símbolo	Branco																																						
Orla interna	Branco																																						
Orla externa	Vermelha																																						
Letras	Branco																																						
<p>R-19 — Velocidade Máxima Permitida</p> <table border="1"> <tr><th>Forma</th><th>Fundo</th><th>Cor</th></tr> <tr><td>Circular</td><td>Branco</td><td>Branco</td></tr> <tr><th>Orla</th><td>Vermelha</td><td></td></tr> <tr><th>Letras</th><td>Preto</td><td></td></tr> </table> <p>Via Diâmetro (m) Tarja (m) Orla (m) Urbana 0,50 0,075 0,075</p> <p>DETALHE PLACA R-19 ESCALA</p>		Forma	Fundo	Cor	Circular	Branco	Branco	Orla	Vermelha		Letras	Preto		<p>A32 — Passagem De Pedestres</p> <table border="1"> <tr><th>Forma</th><th>Fundo</th><th>Cor</th></tr> <tr><td>Octogonal</td><td>Amarelo</td><td>Amarelo</td></tr> <tr><th>Símbolo</th><td>Preto</td><td></td></tr> <tr><th>Orla interna</th><td>Preto</td><td></td></tr> <tr><th>Orla externa</th><td>Amarelo</td><td></td></tr> <tr><th>Letras</th><td>Preto</td><td></td></tr> </table> <p>Via Lado (m) Orla int. (m) Orla ext. (m) Urbana 0,50 0,028 0,014</p> <p>DETALHE PLACA A32 ESCALA</p>		Forma	Fundo	Cor	Octogonal	Amarelo	Amarelo	Símbolo	Preto		Orla interna	Preto		Orla externa	Amarelo		Letras	Preto							
Forma	Fundo	Cor																																					
Circular	Branco	Branco																																					
Orla	Vermelha																																						
Letras	Preto																																						
Forma	Fundo	Cor																																					
Octogonal	Amarelo	Amarelo																																					
Símbolo	Preto																																						
Orla interna	Preto																																						
Orla externa	Amarelo																																						
Letras	Preto																																						

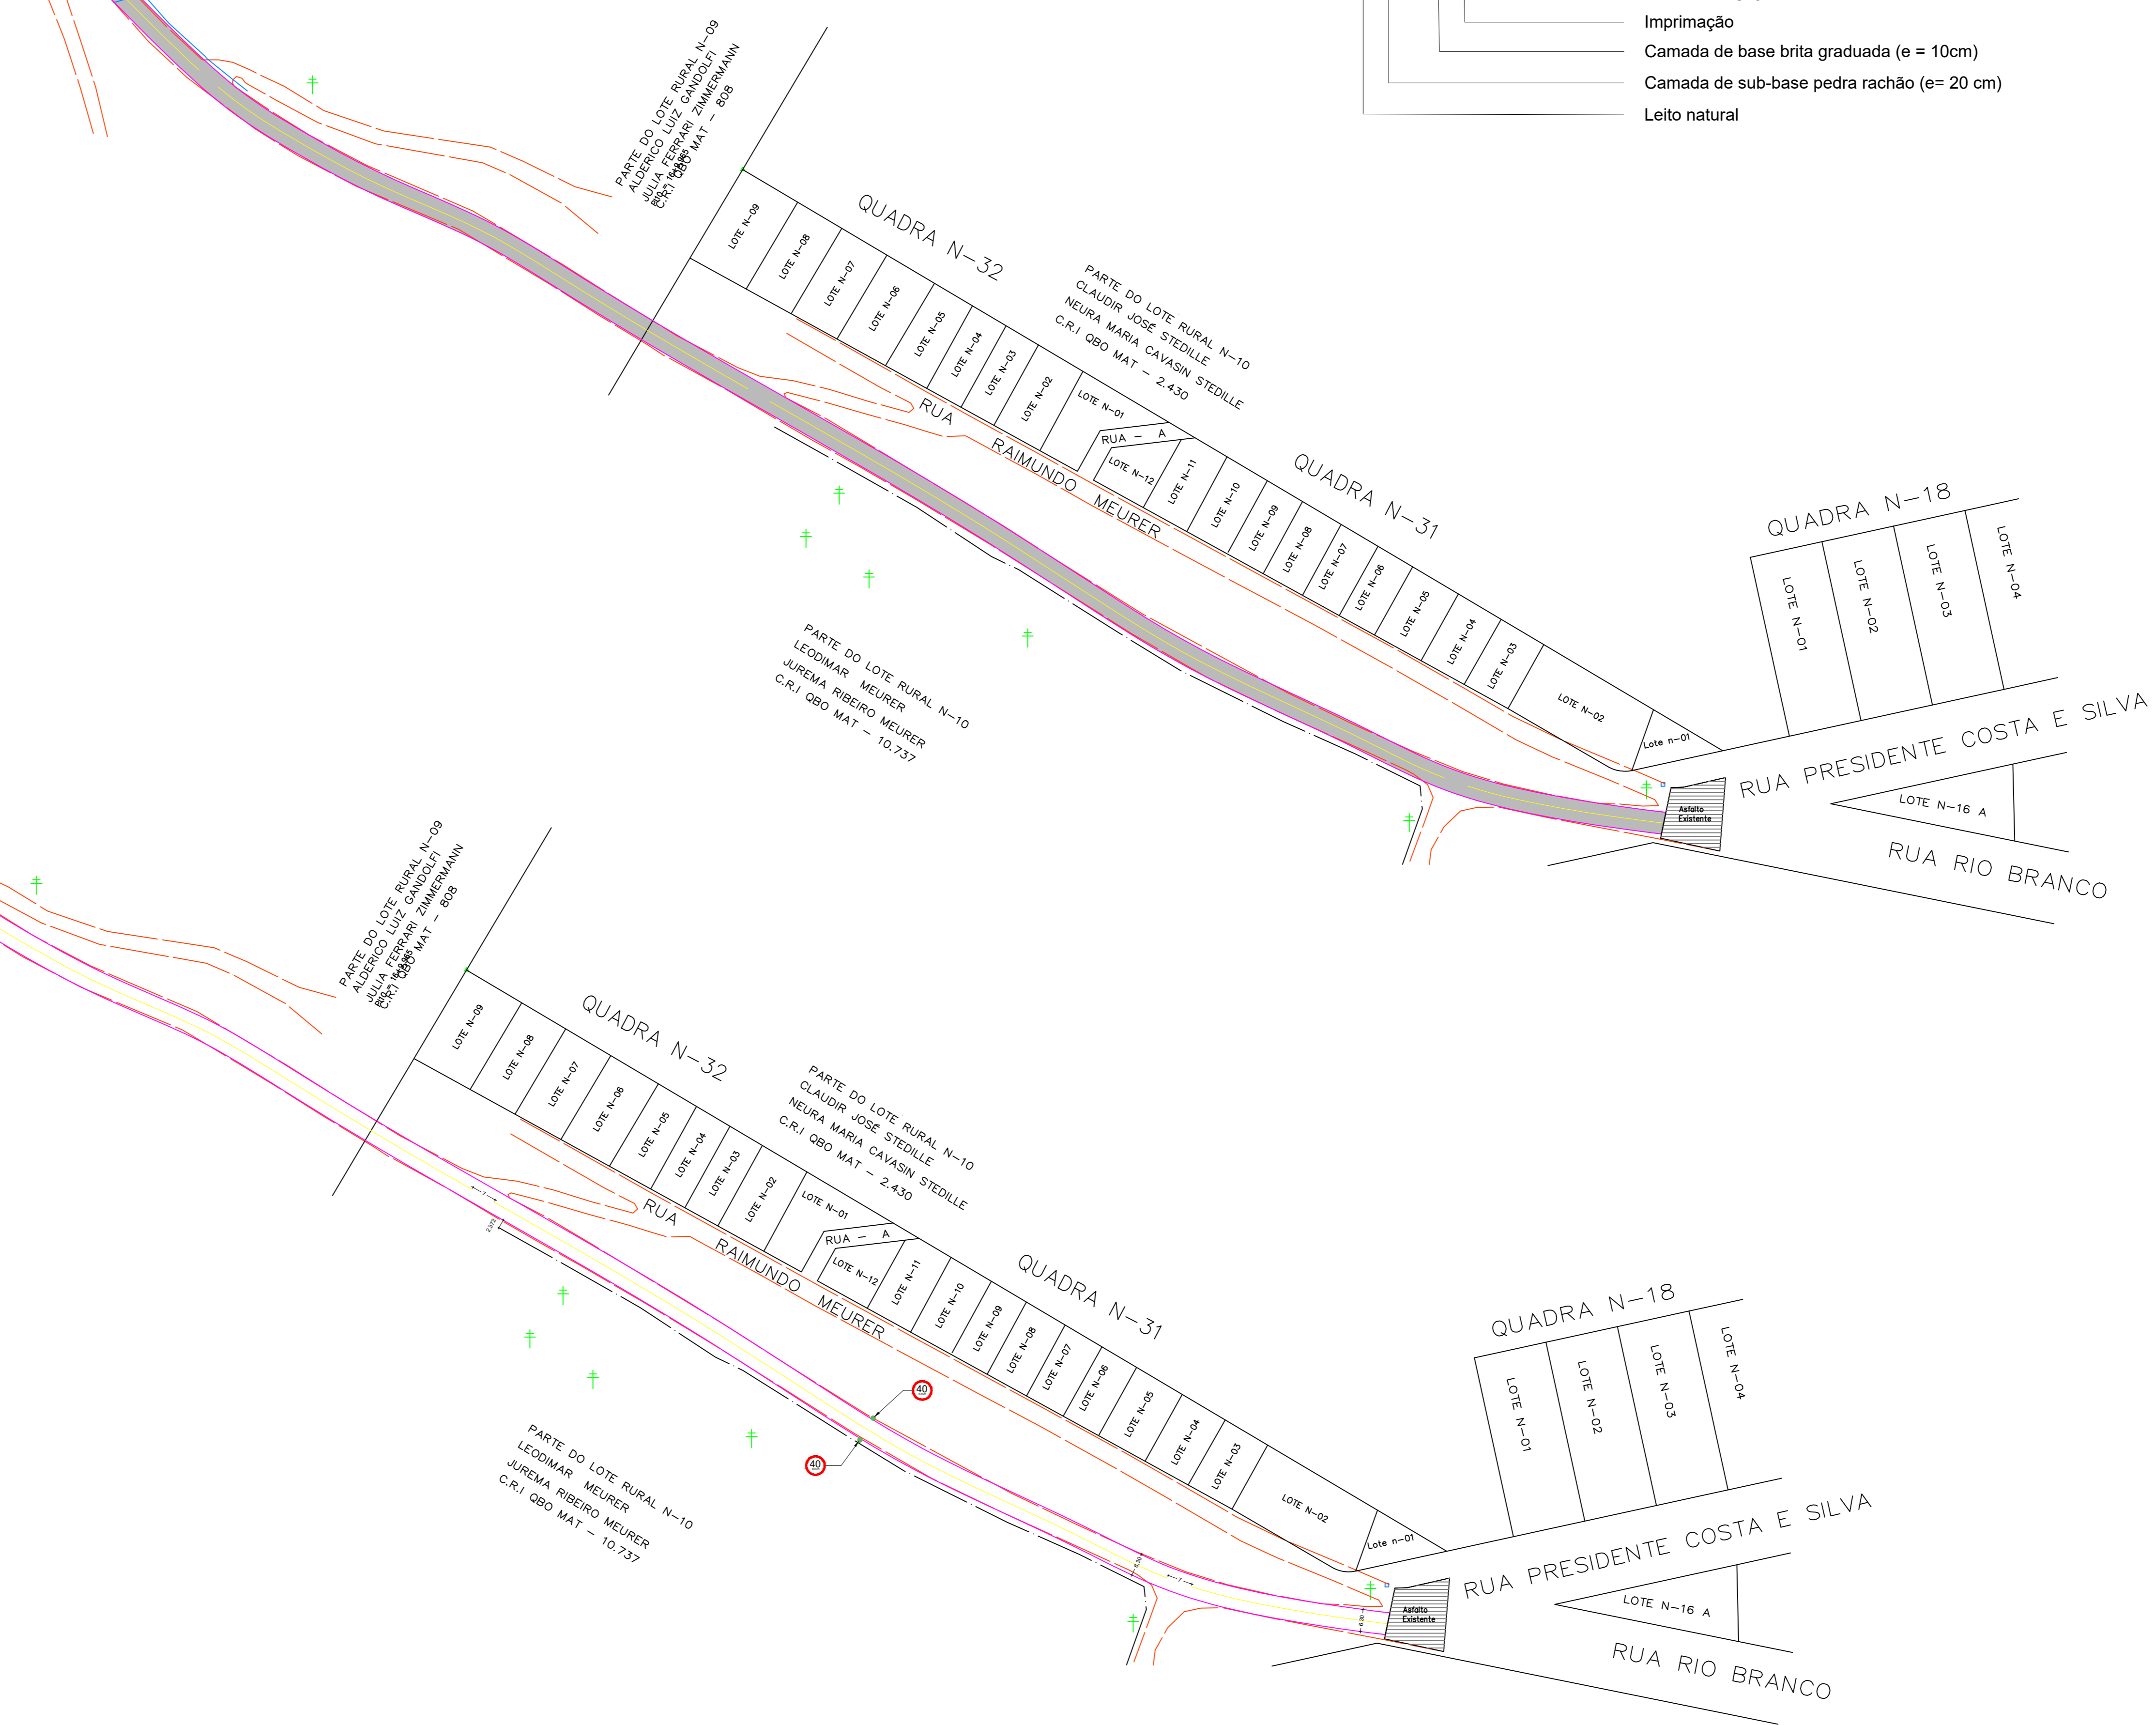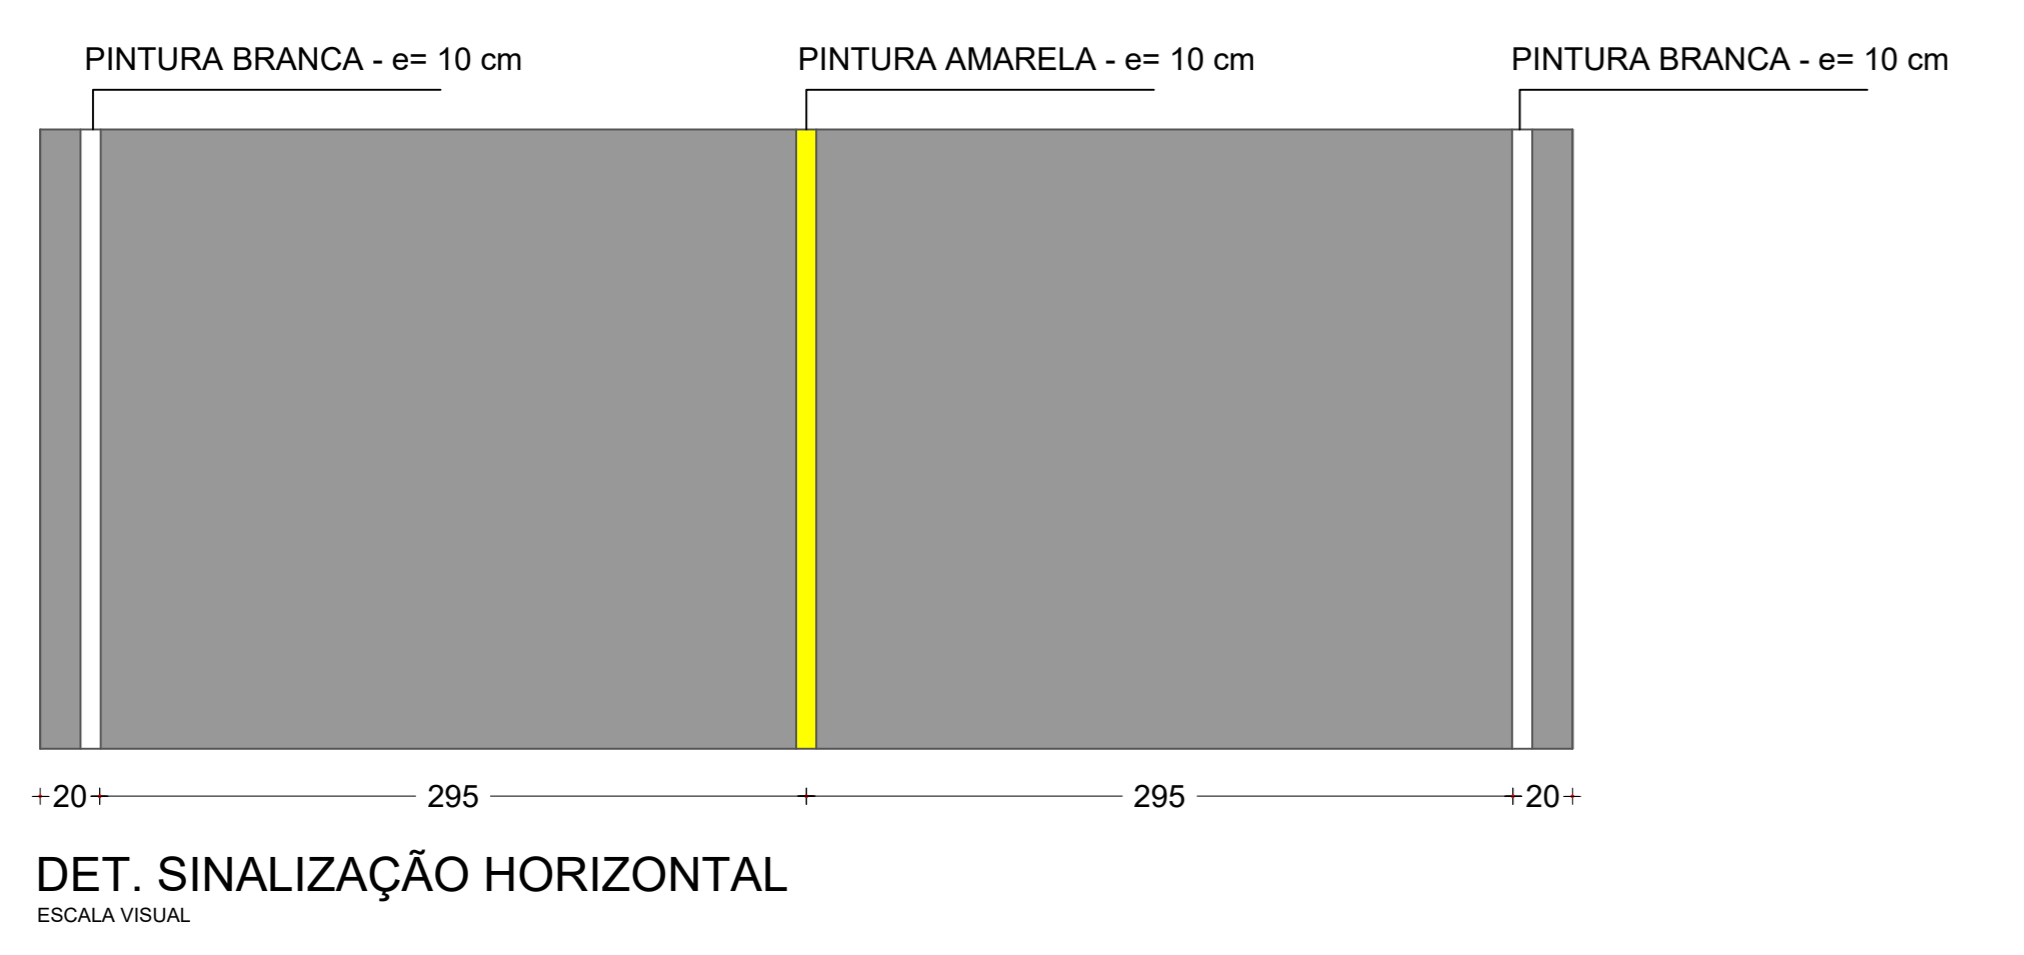

APROVAÇÃO/CARIMBO:

PROJETO:	ARQUITETÔNICO
OBRA:	PAVIMENTAÇÃO ASFÁLTICA SOBRE LEITO NATURAL ACESSO LINHA BARRA ESCONDIDA
ENDEREÇO:	ACESSO LINHA BARRA ESCONDIDA ÁREA RURAL - IRATI-SC
PROPRIETÁRIO:	PREFEITURA MUNICIPAL DE IRATI - SC CNPJ: 06.992.220/0001-51
RESPONSÁVEL TÉCNICO:	Engº Civil Amâncio M. Ribeiro - CREA-SC 156004-7
RESPONSÁVEL TÉCNICO:	Engº Civil Jean C. Torfelli - CREA-SC 182379-4
RESPONSÁVEL TÉCNICO:	Engº Eletricista Charlan Smaniotto Luzzatto - CREA-SC 127895-8
DESENHO CAD:	Elvvelto Jesus Passini - CREA-SC 084559-7 Jaíson R. dos Santos - CREA-SC 178513-5
DESCRIÇÃO:	IMPLANTAÇÃO - PLANTA TÉCNICA IMPLANTAÇÃO - PLANTA LAYOUT SIMBOLÓGICA DETALHES
FRANCHA:	02/03
ÁREA TOTAL:	INDICADA
ESCALA:	INDICADA
CONTATO:	E-MAIL: amoroeste@amoroeste.org.br - TEL: (49)3344-1991

