
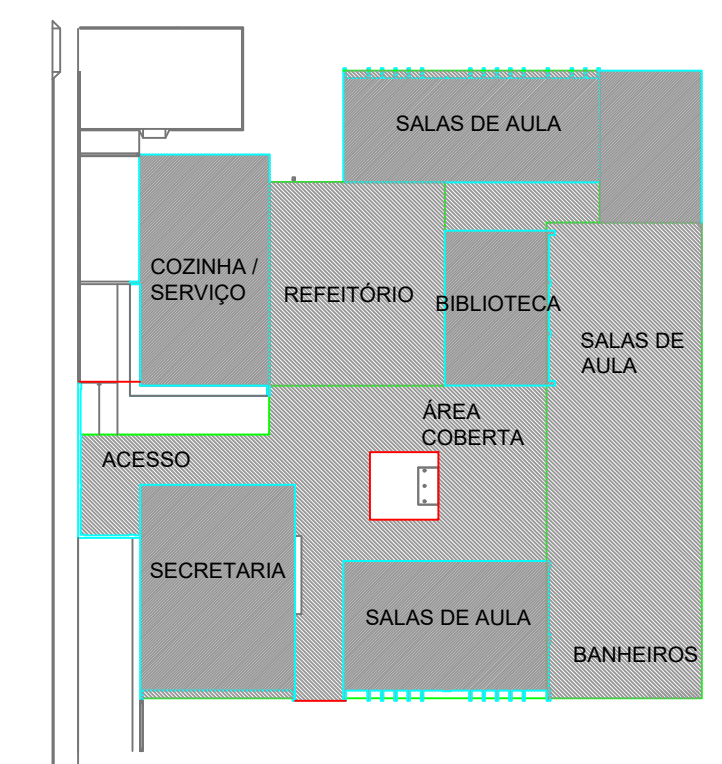


**1** LOCAÇÃO  
ESCALA 1/180

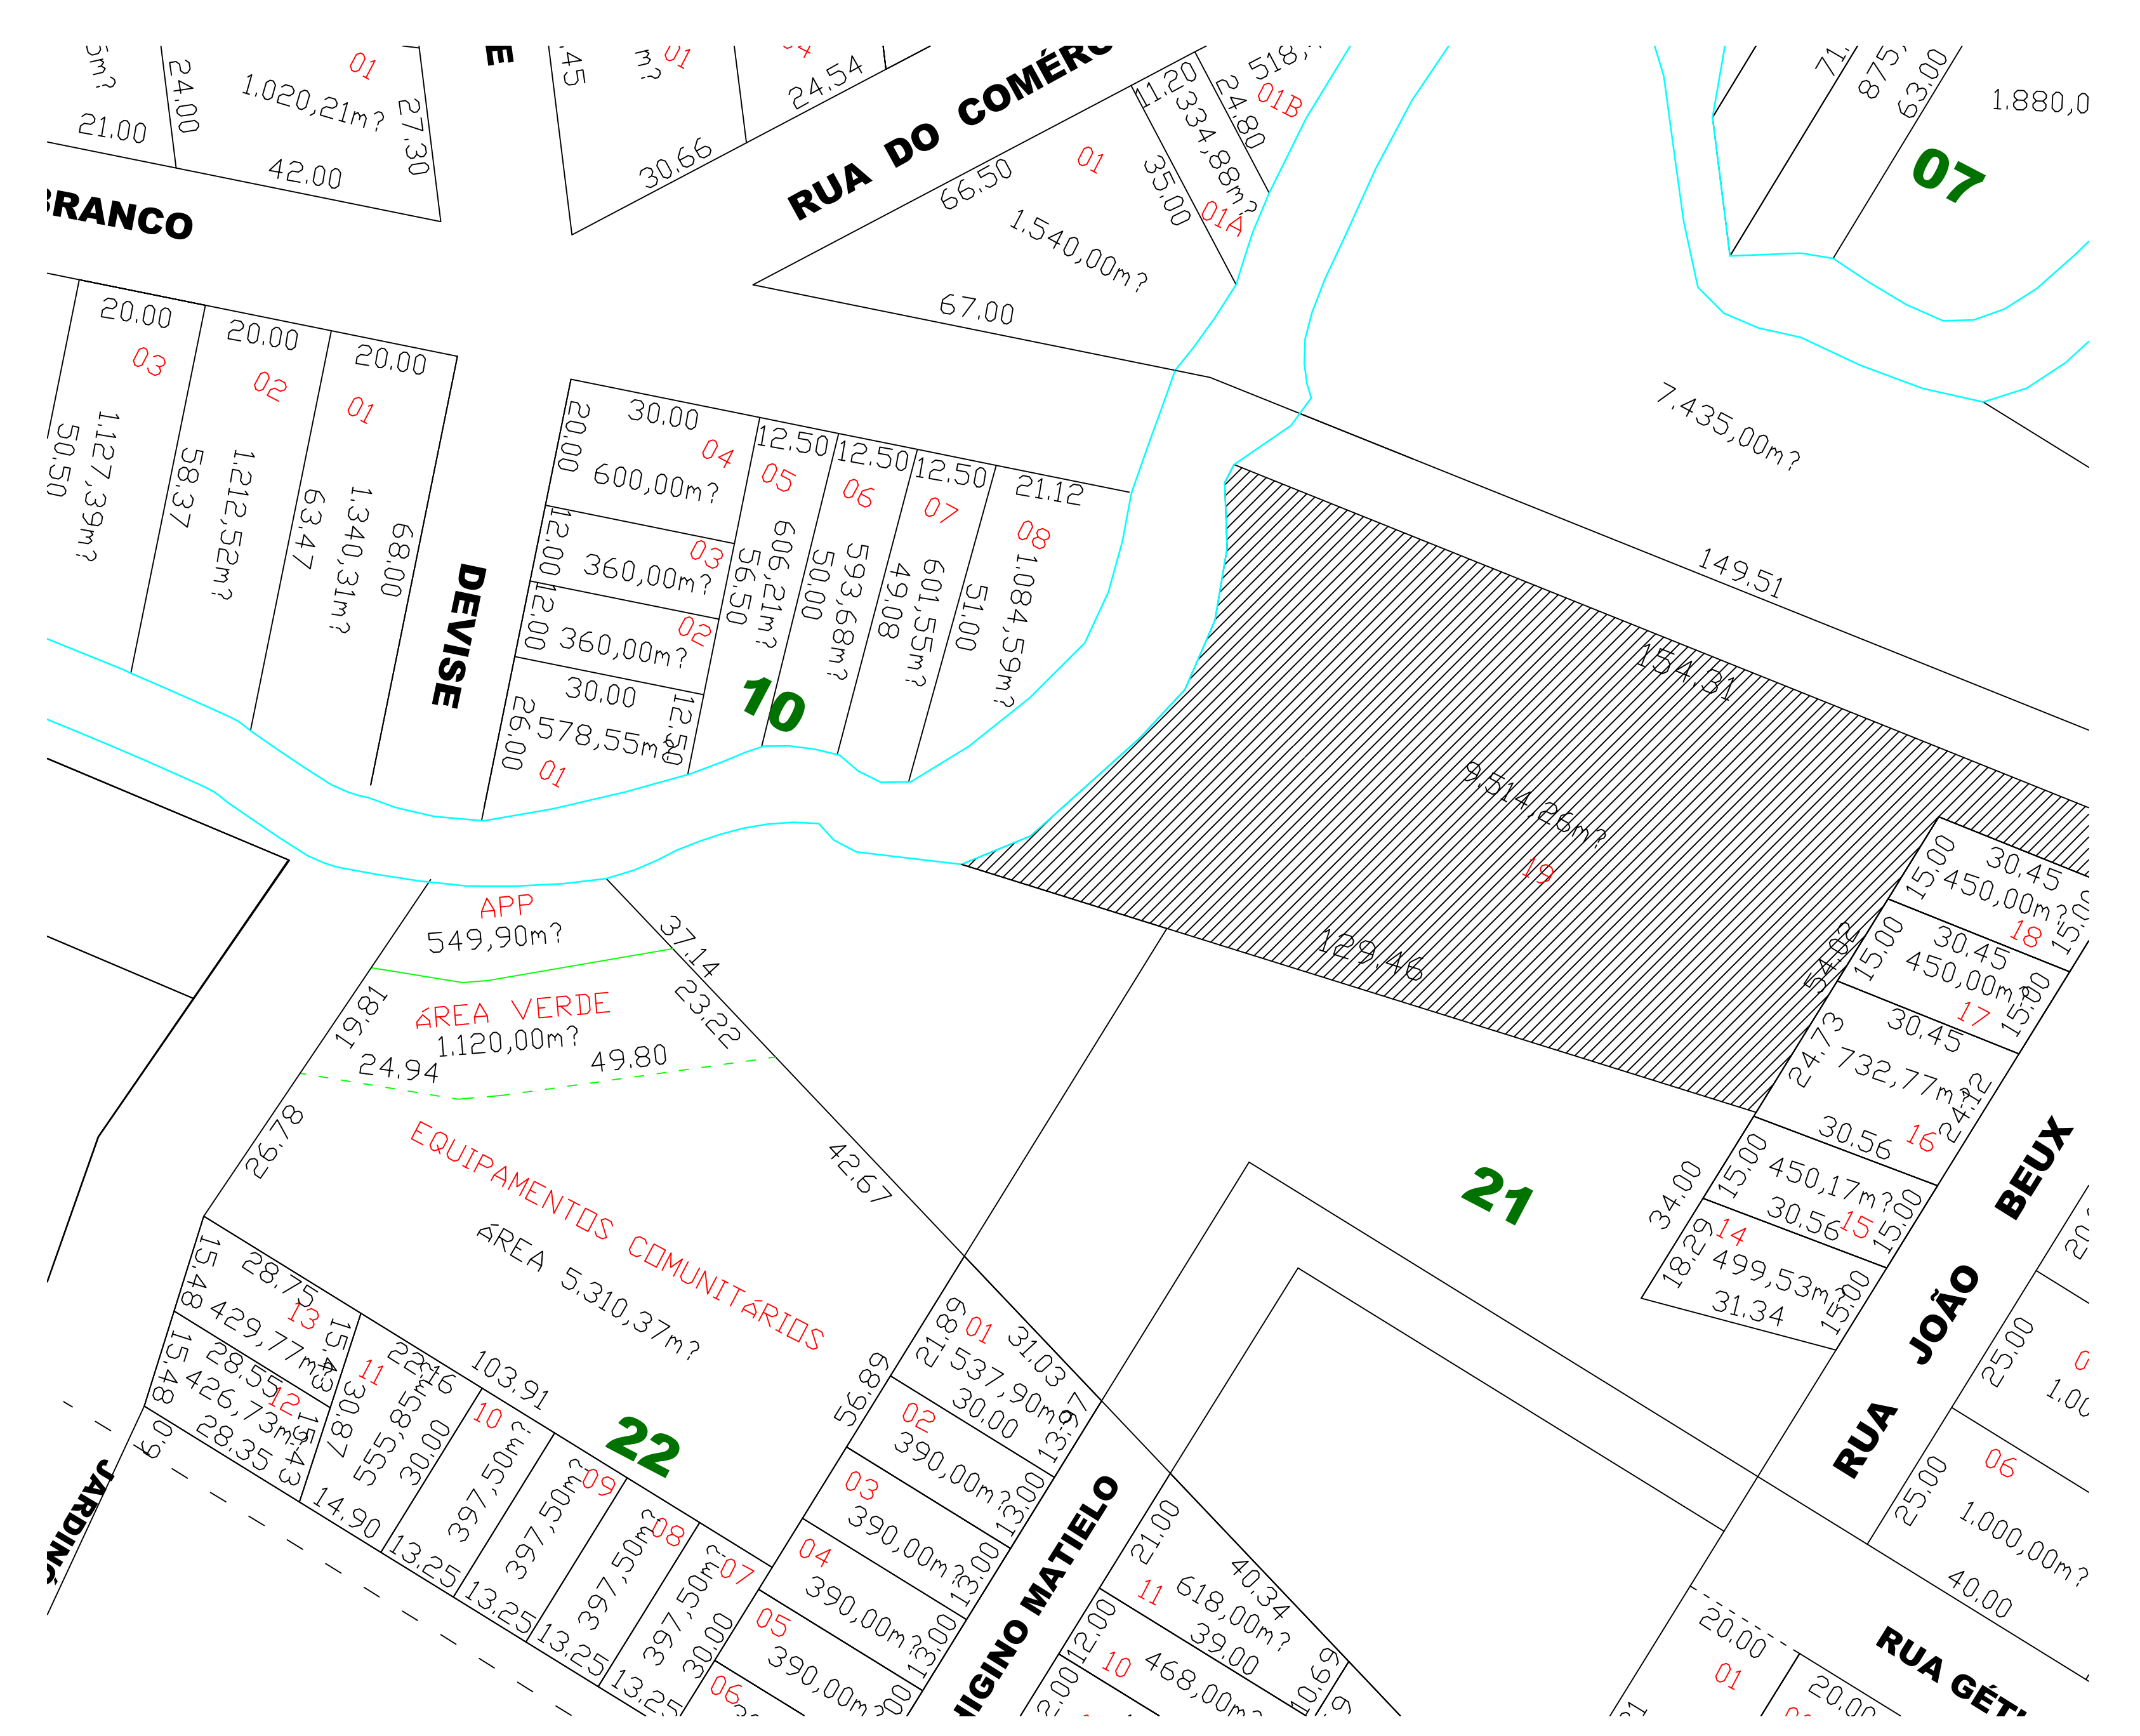

**NOTAS**

- MEDIDAS E NÍVEIS EM METROS.
- VERIFICAR POSIÇÃO EXATA DOS PILARES NO PROJETO ESTRUTURAL.
- VERIFICAR DETALHES CONSTRUTIVOS PERTINENTES NAS FRANCHISAS DE DETALHAMENTO.
- EM CASO DE CONFLITO DE INFORMAÇÕES ENTRE O PROJETO GRÁFICO E O MEMORIAL DESCRITIVO, PREVALECE A INFORMAÇÃO CONTIDA NOS DESENHOS.
- ALTERAÇÕES NESTE PROJETO SOMENTE COM AUTORIZAÇÃO EXPRESSA DO FINE.

**REFERÊNCIAS:**

- PLANILHA DE QUANTITATIVOS
- MEMORIAL DESCRITIVO E ESPECIFICAÇÕES TÉCNICAS (MARCAS/FABRICANTES DE MATERIAIS RELACIONADOS AOS PROJETOS CONSTITUIREM-SE APENAS COMO REFERÊNCIA. O FINE NÃO DIRECIONA A ESCOLHA DE MARCAS E NÃO MANTÉM CADASTRO DE FABRICANTES).



MUNICÍPIO DE IRATI

DESCRIÇÃO: Construção do Centro de Ensino Municipal de Irati	ESCALA: INDICADA
ENDEREÇO DA OBRA: Lote 19 da Quadra 21 - Centro - Irati, SC	DATA: MARÇO/2022
CONTEÚDO: ARQUITETÔNICO	N. DO PROJETO: ÁREA: 2.501,42 M²
FRANCHA: 01/06	DESENHISTA: ARQUIVO:
Eng. Civil Fabiana Grando CREA/SC 125595-6 Mat. 14200/01	Neuri Meurer Prefeito Municipal Município de Irati