



Planta de locação

1 LOCAÇÃO
ESCALA

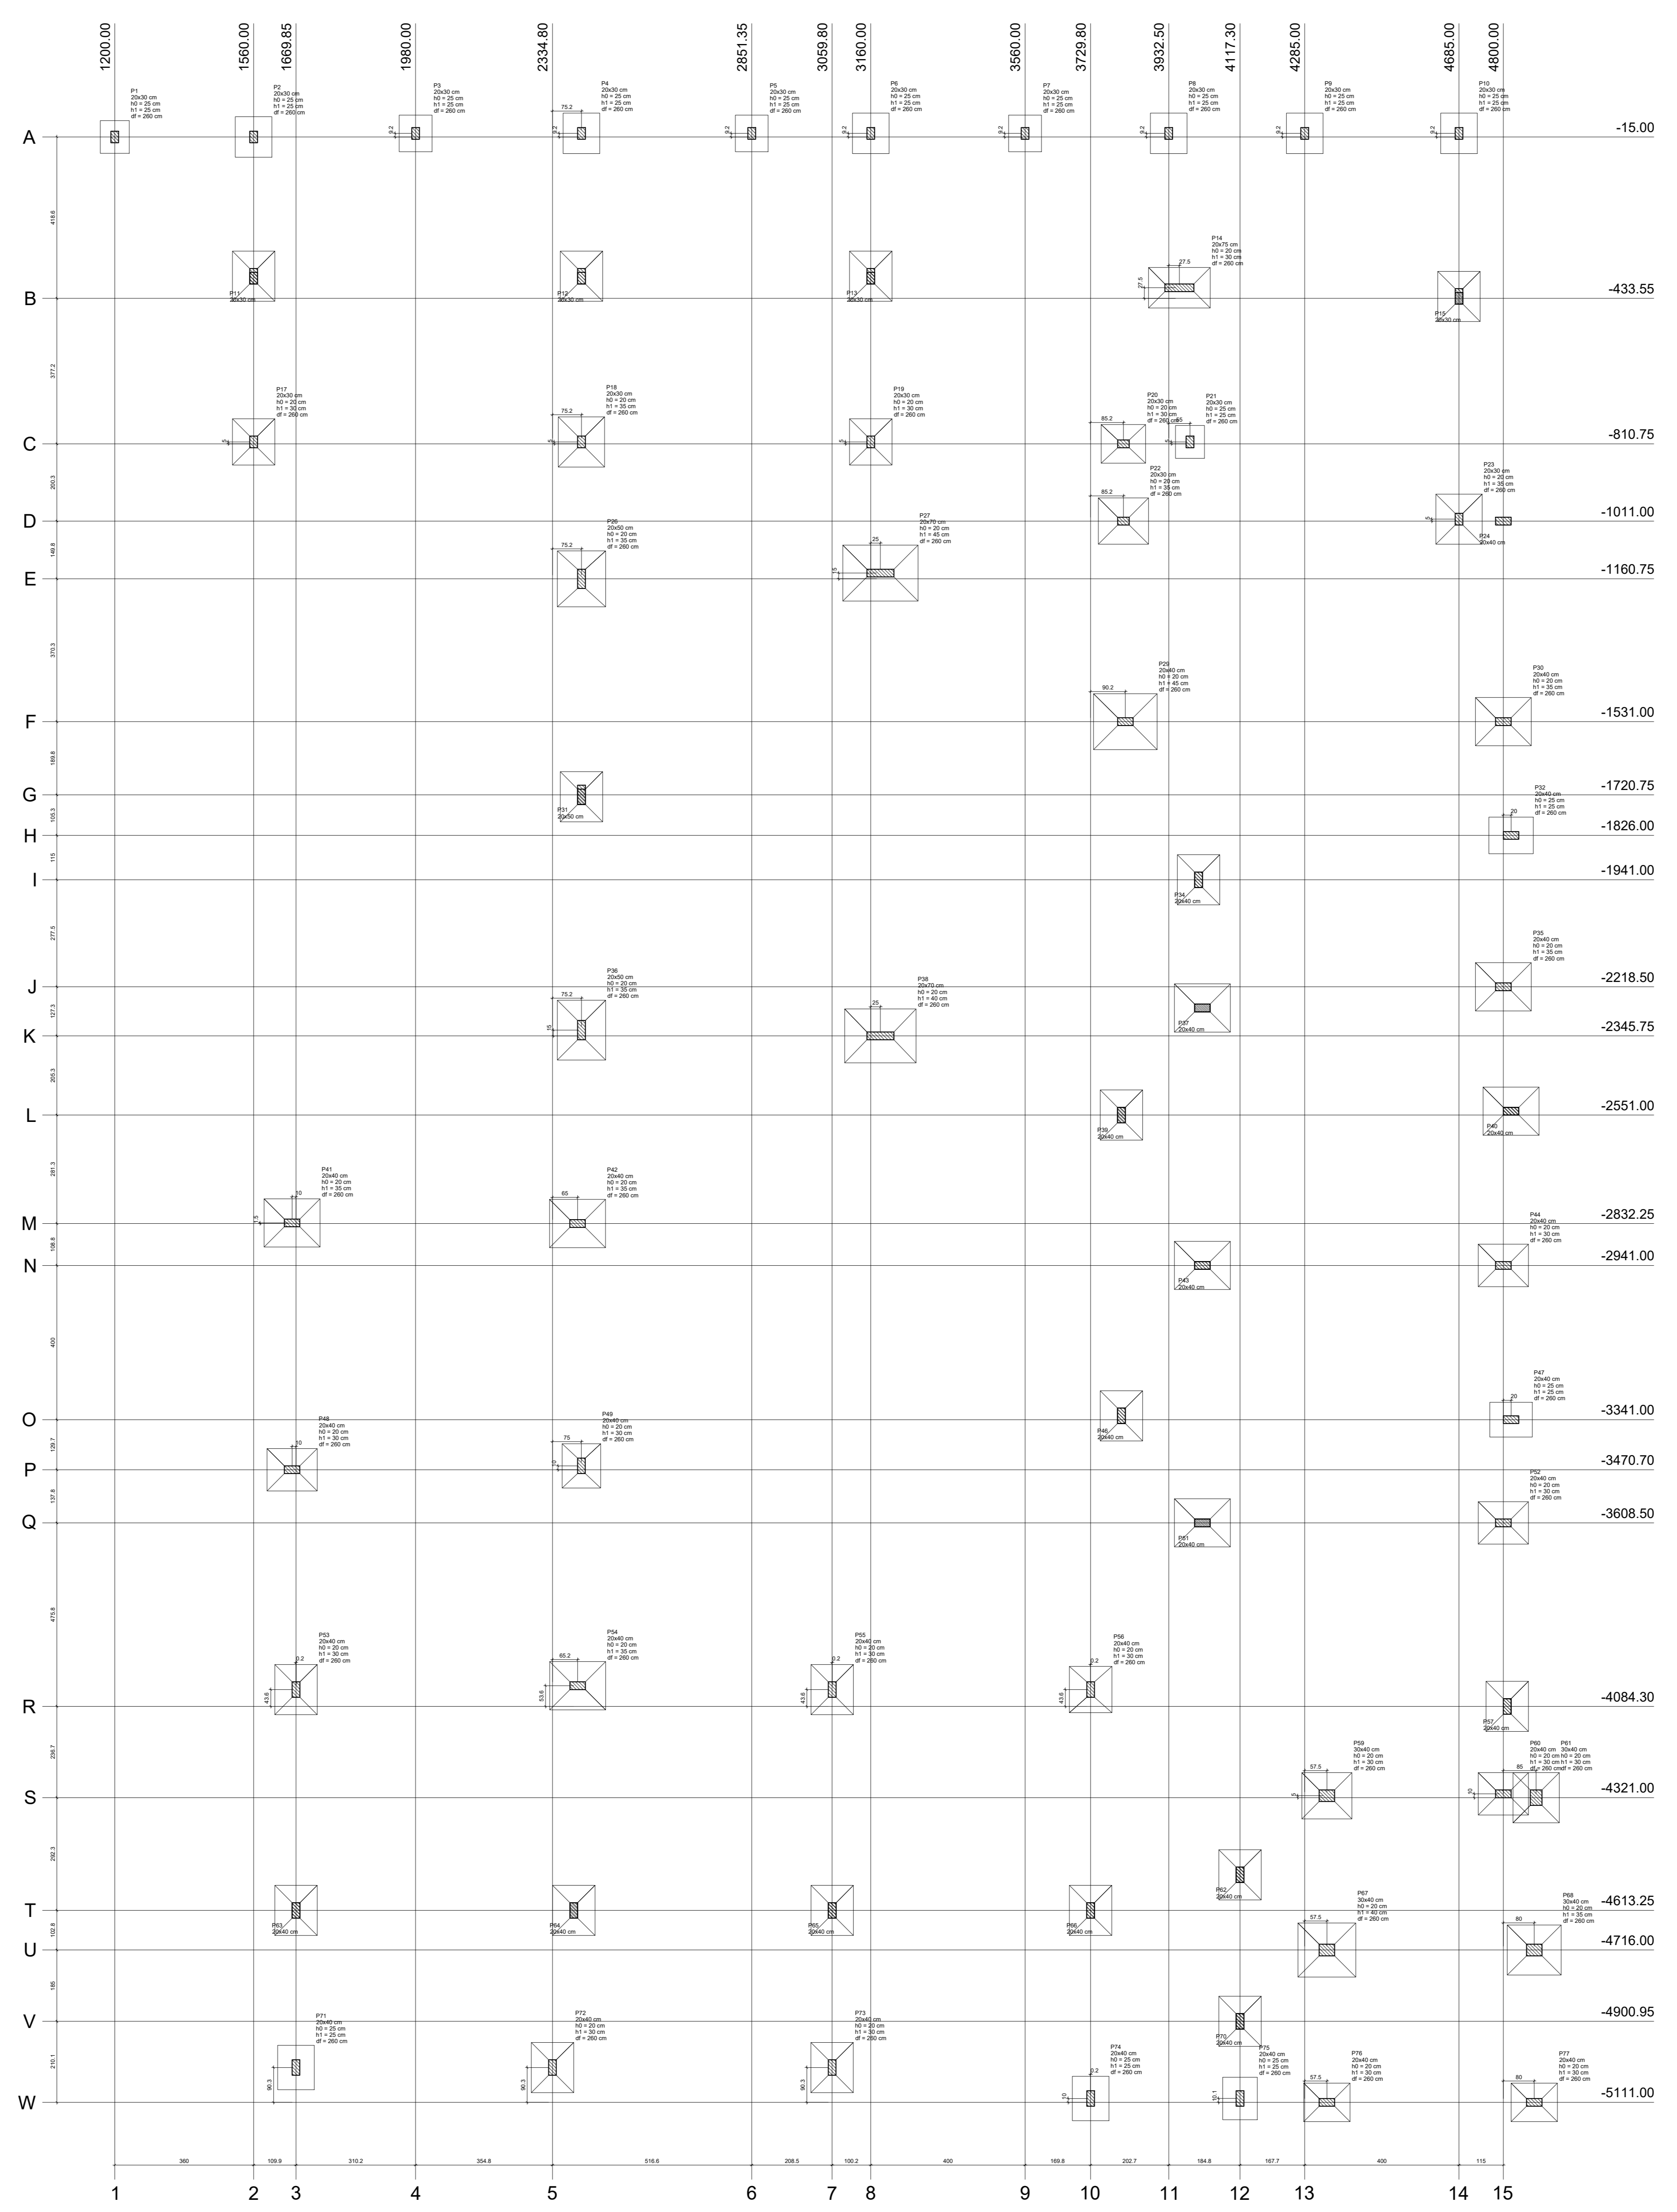


Planta de locação

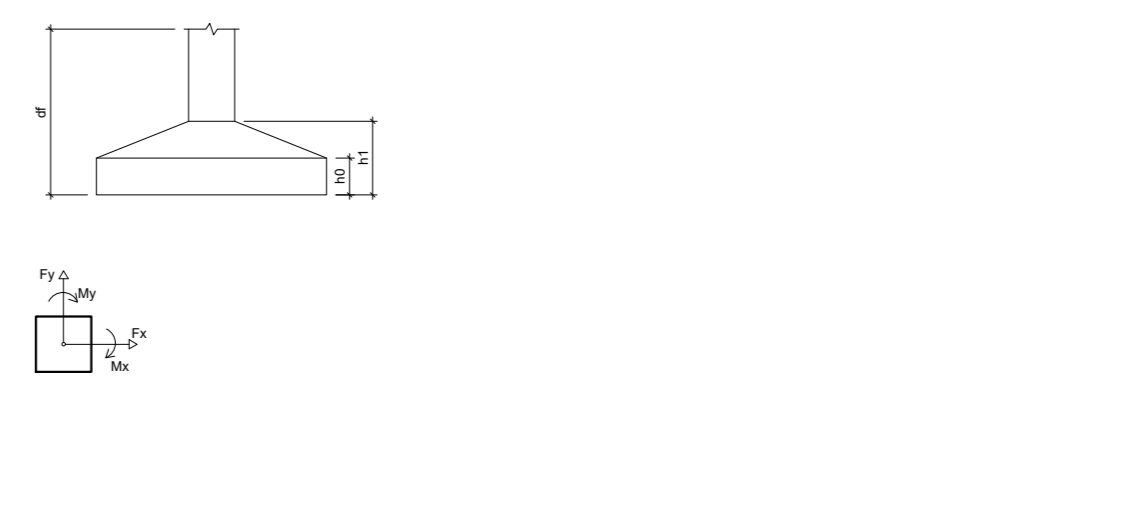

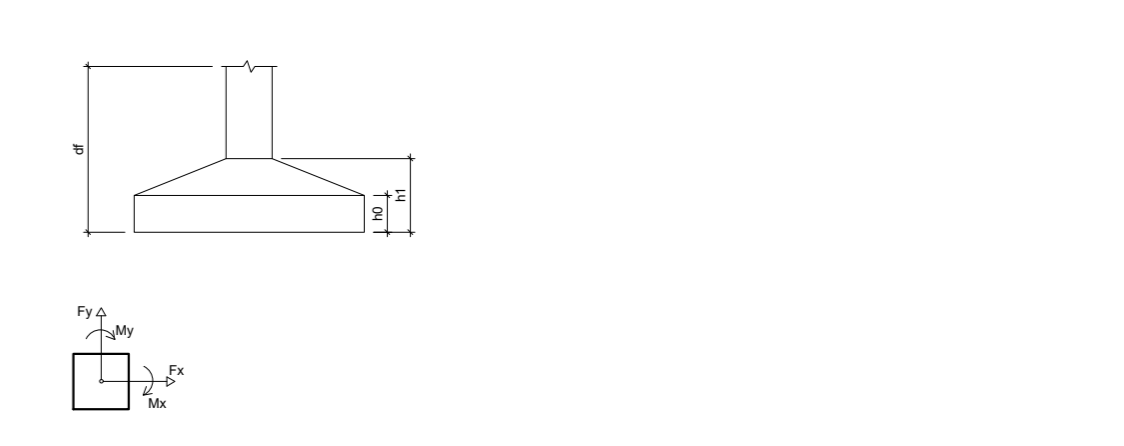

MUNICÍPIO DE IRATI

DESCRIÇÃO: Construção do Centro de Ensino Municipal de Irati		ESCALA: INDICADA
ENDEREÇO DA OBRA: Lote 19 da Quadra 21 - Centro - Irati, SC		DATA: OUTUBRO/2022
CONTEÚDO: ESTRUTURAL		N. DO PROJETO: 2.501,42 M ²
Eng. Civil Fabiana Grando CREA/SC 125595-6 Mat. 14200/01		PRANCHAS: 01 /11
Neuiri Meurer Prefeito Municipal Município de Irati		DESENHISTA: ARQUIVO: