







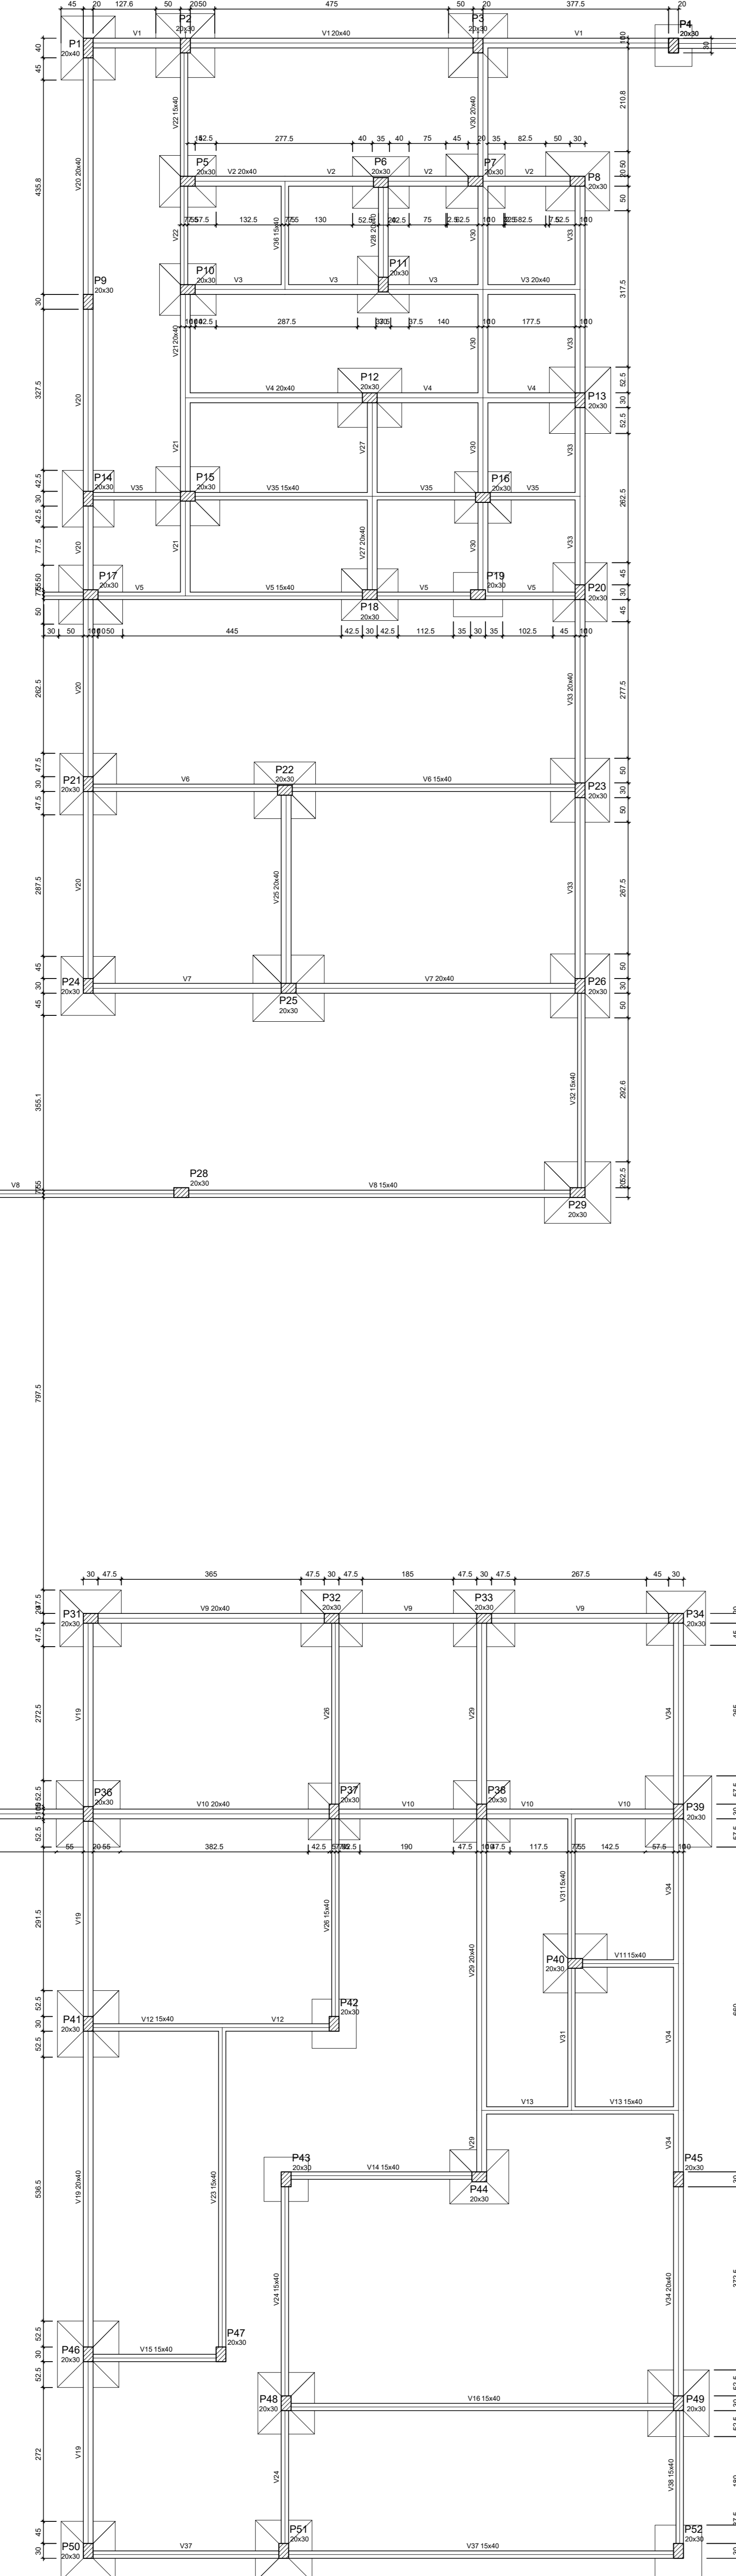

Forma do pavimento BALDRAME
 escala 1:50

2 FORMA BALDRAME
 ESCALA

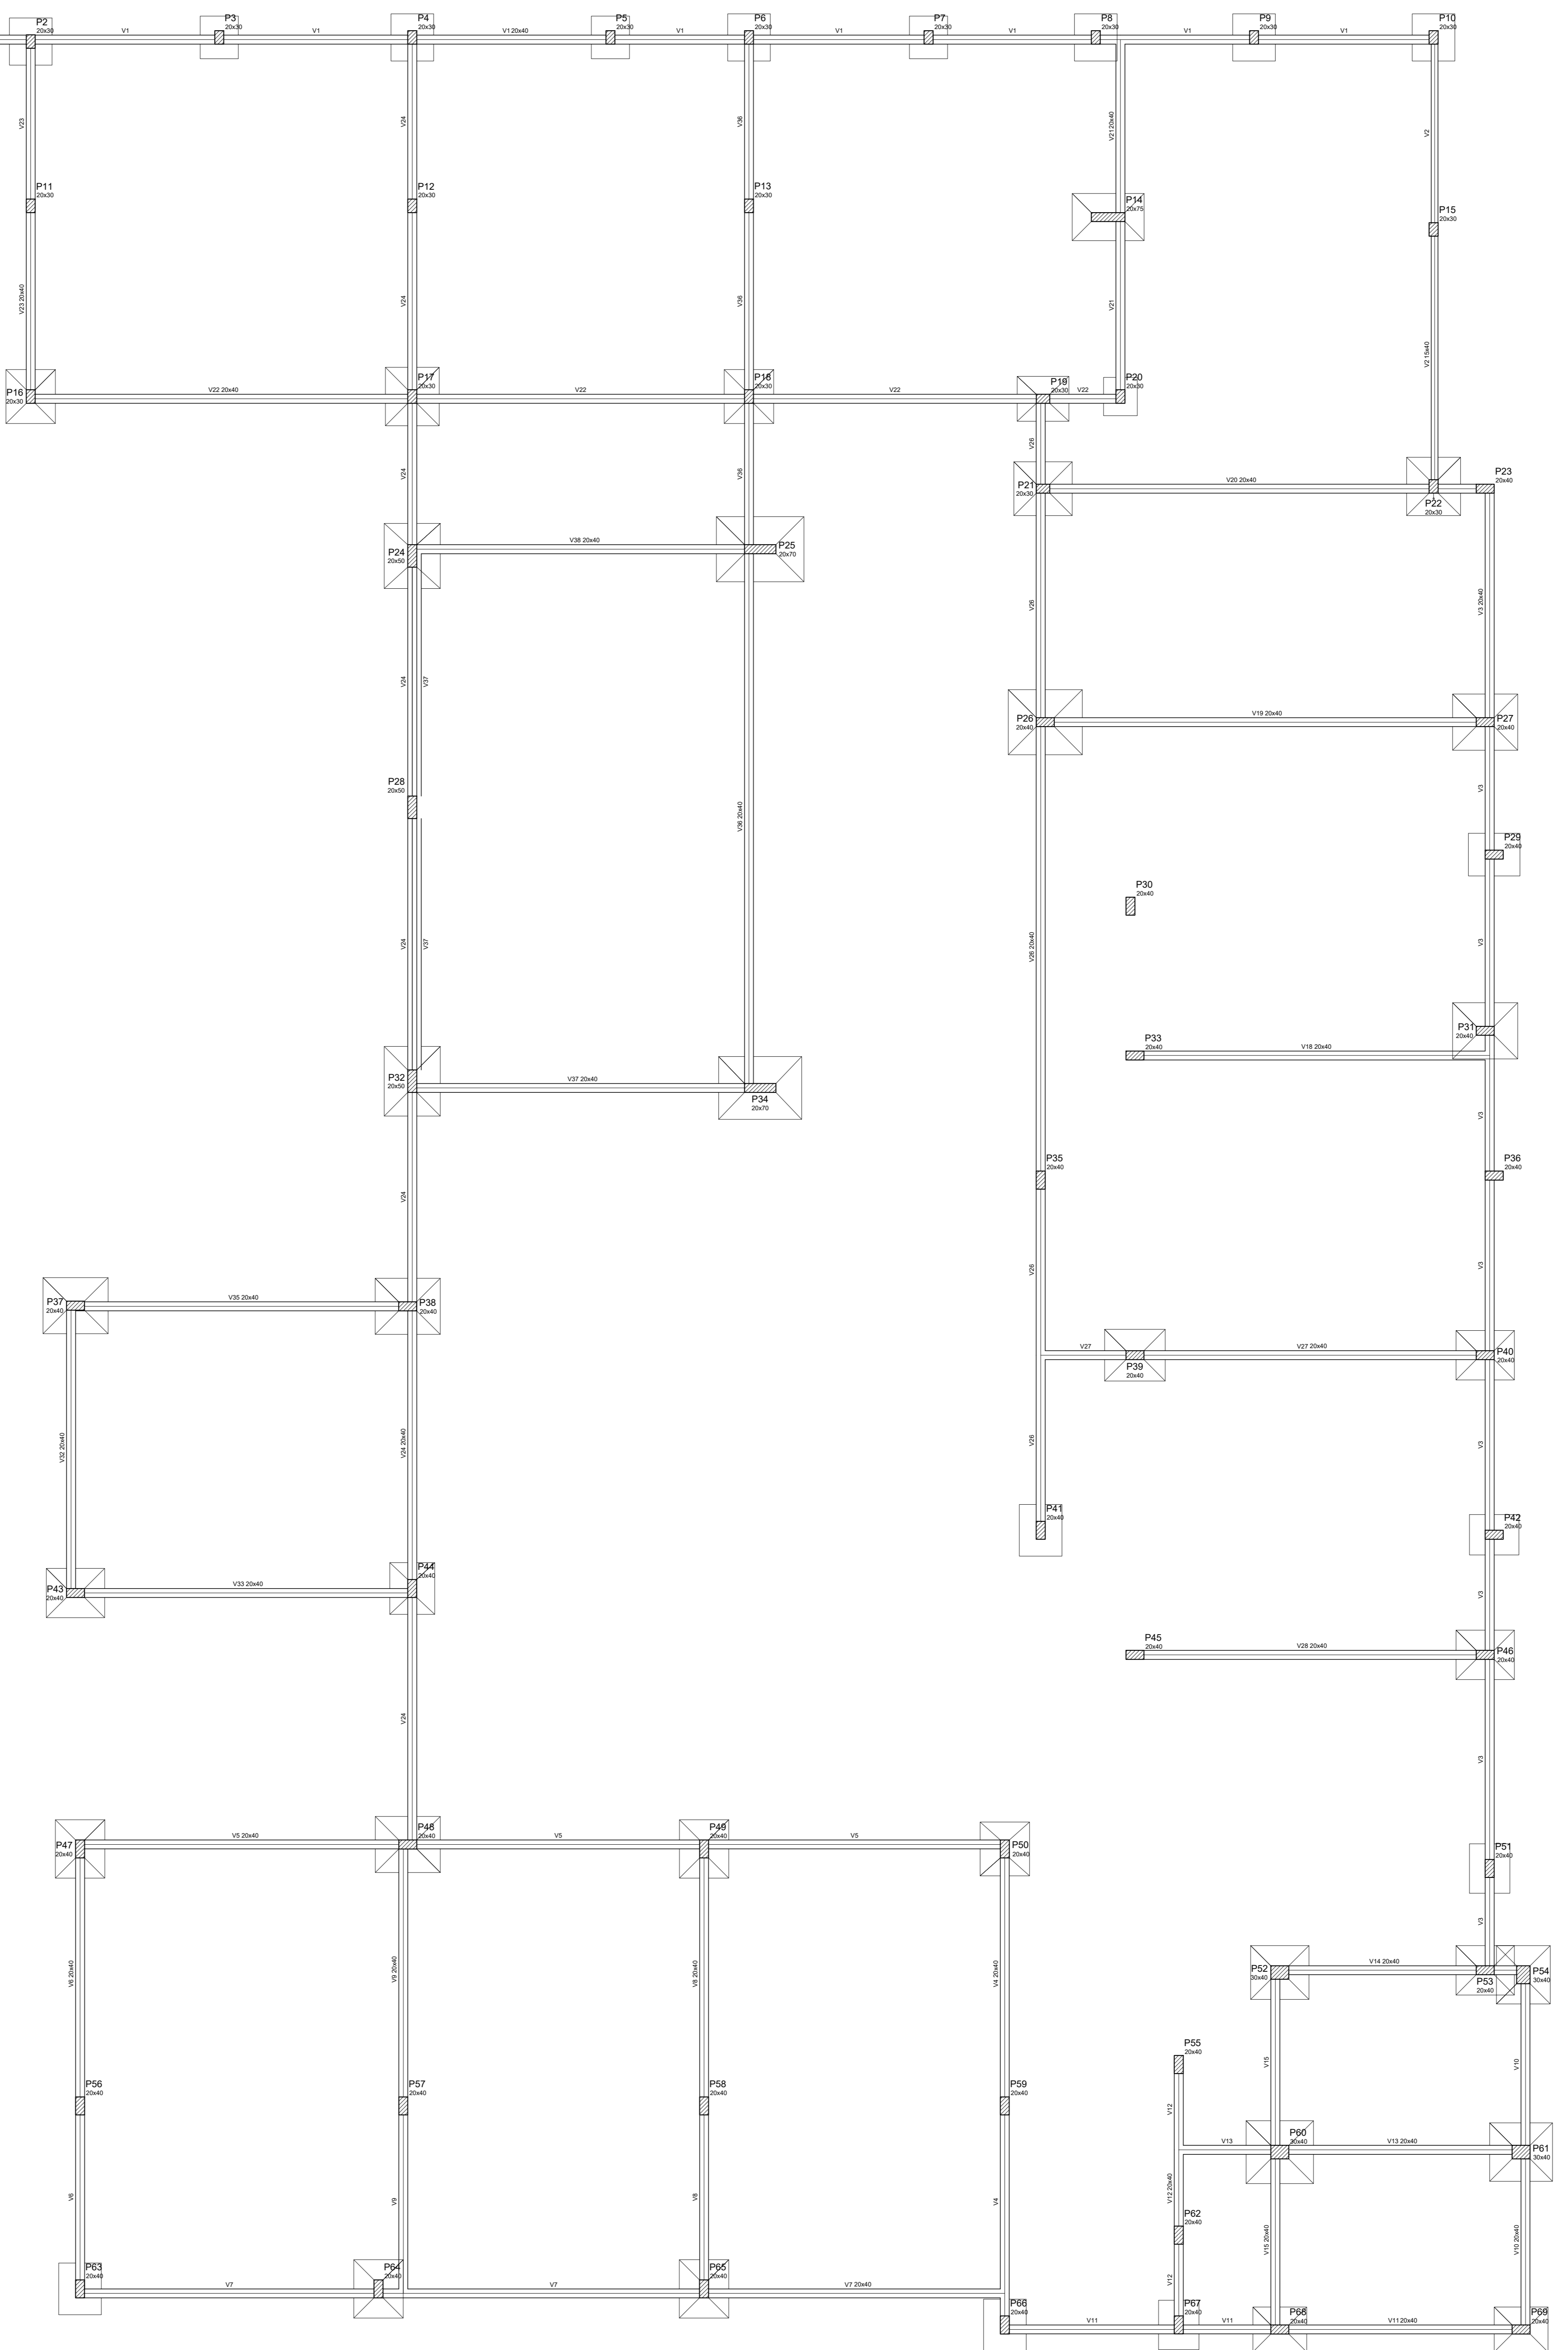

Forma do pavimento BALDRAME
 escala 1:50







MUNICÍPIO DE IRATI

DESCRIÇÃO: Construção do Centro de Ensino Municipal de Irati	ESCALA: INDICADA
ENDEREÇO DA OBRA: Lote 19 da Quadra 21 - Centro - Irati, SC	DATA: OUTUBRO/2022
CONTEÚDO: ESTRUTURAL	N. DO PROJETO: ÁREA: 2.501,42 M ²
Eng. Civil Fabiana Grando CREA/SC 125595-6 Mat. 14200/01	FRANCHA: DESIGNISTA: 02 /11 ARQUIVO:

Neuri Meurer
 Prefeito Municipal
 Município de Irati