



NOTAS
 - MEDIDAS E NÍVEIS EM METROS.
 - VERIFICAR POSSIBILIDADE DE ATUALIZAÇÃO DO PROJETO ESTRUTURAL.
 - VERIFICAR DETALHES CONSTRUTIVOS PERTINENTES NAS FRANJAS DE DETALHAMENTO.
 - ELABORAR O CONTEÚDO DE INFORMAÇÕES ENTRE O PROJETO GRÁFICO E O MEMORIAL DESCRITIVO, PREVEJENDO A INFORMAÇÃO CONTIDA NOS DESENHOS.
 - ALTERAÇÕES NESTE PROJETO SOMENTE COM AUTORIZAÇÃO EXPRESSA DO FINEE.
 REFERÊNCIAS:
 - PLANILHA DE QUANTITATIVOS
 - MEMORIAL DESCRITIVO E ESPECIFICAÇÕES TÉCNICAS (MARCAS/ FABRICANTES DE MATERIAIS RELACIONADOS AOS PROJETOS CONSTRUTIVOS APENAS COMO REFERÊNCIA. O FINEE NÃO DIRECIONA A ESCOLHA DE MARCAS E NÃO MANTÉM CADASTRO DE FABRICANTES).

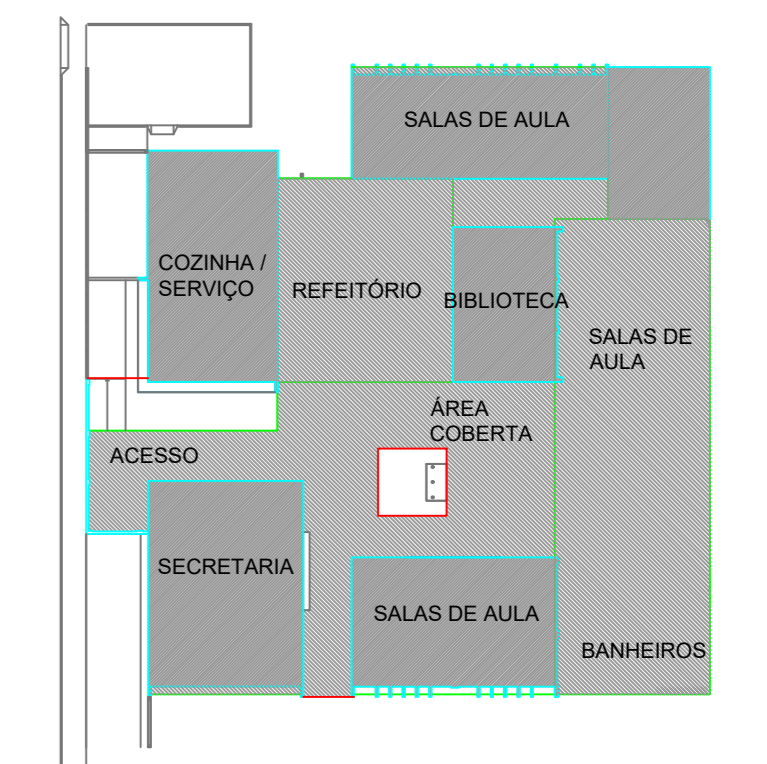

CROQUI DE REFERÊNCIA

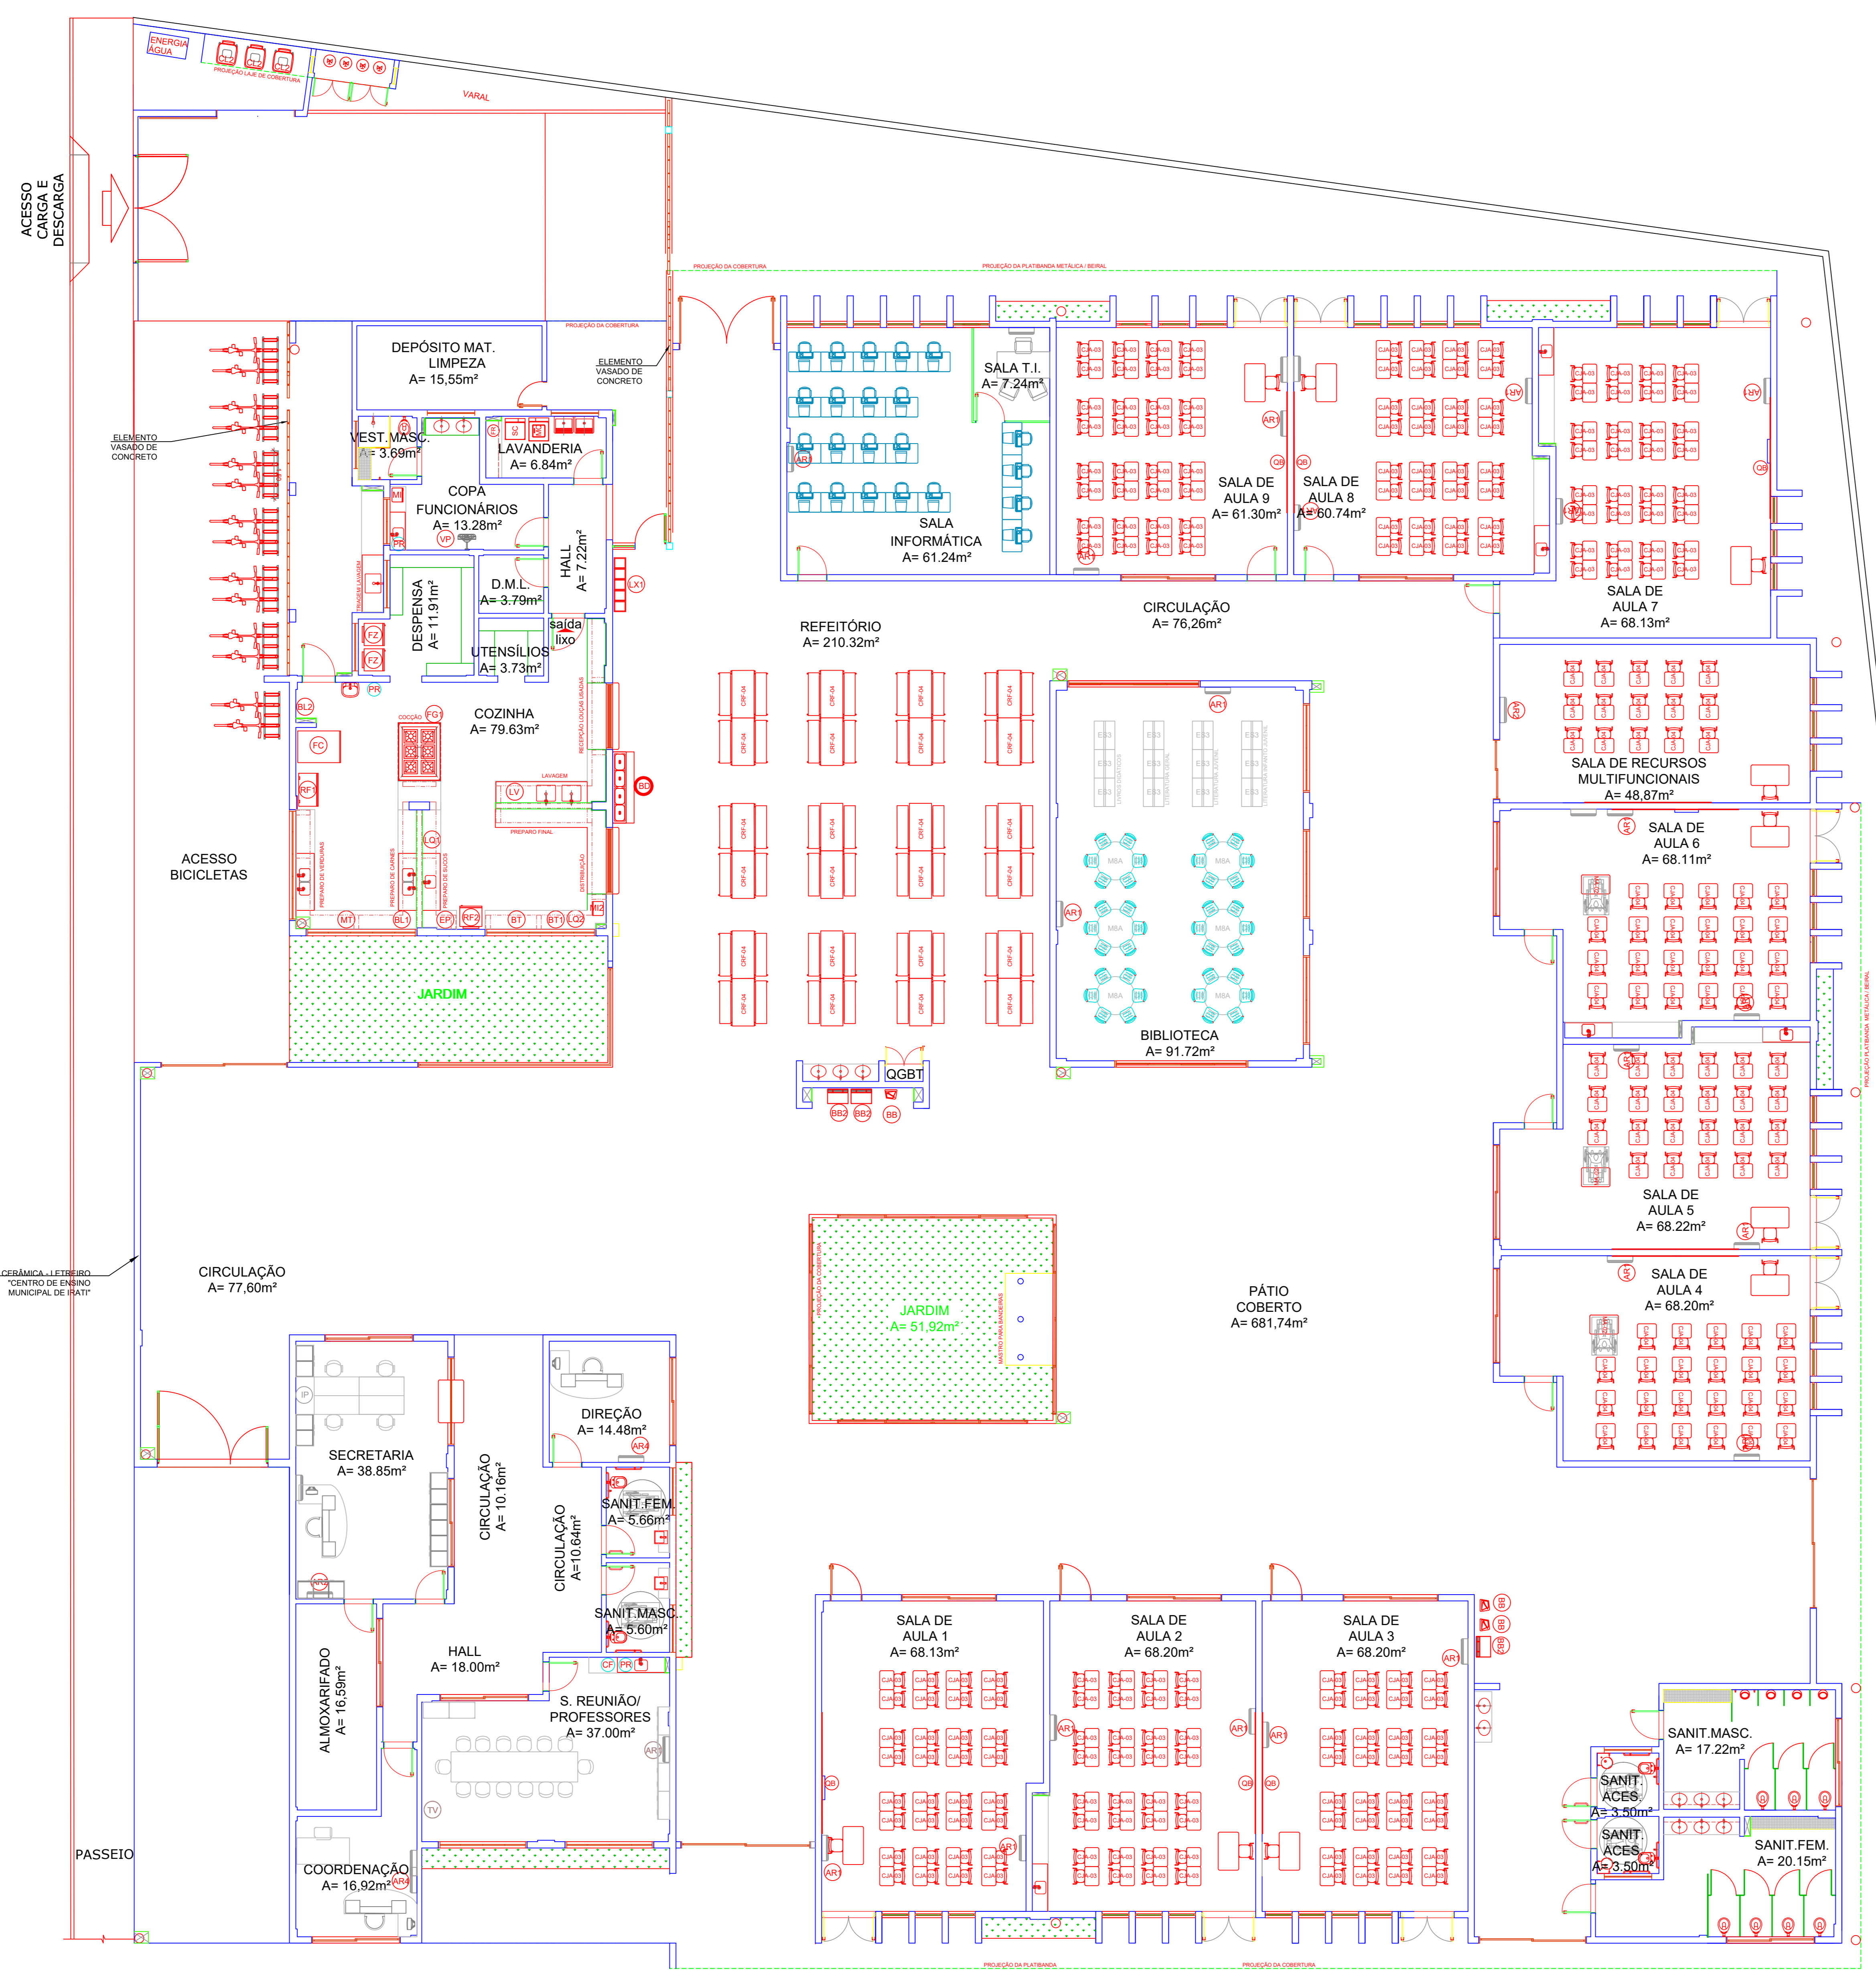

2 PLANTA DE LAYOUT - MOBILIÁRIO
 ESCALA 1:1100

RESTANTE TERRENO

LEGENDA	QTD	DESCRIÇÃO	LEGENDA	QTD	DESCRIÇÃO	LEGENDA	QTD	DESCRIÇÃO	LEGENDA	QTD	DESCRIÇÃO
AQ1	03	ARQUIVO EM AÇO DIM: 120x40x150 (ALUP) (SECRETARIA E DIREÇÃO)	M6	20	MESA DE TRABALHO DIM: 120x60x75 (ALUP) (SECRETARIA, COORDENAÇÃO, BIBLIOTECA, RECURSOS MALT.)	CJP-01	05	CONJUNTO PARA PROFESSOR (SALAS DE AULA) MESA REVESTIDA EM LAMINADO MELAMINADO DIM: 120x60x75 (ALUP)	(A)	24	PLACAS DE TATAME EM EVA DIM: 150x150x10 (SERVICOS) (BIBLIOTECA, S. MALTUSO, RECURSOS MULTIFUNÇIONAIS)
AM1	01	ARMÁRIO EM AÇO COM 18 PORTAS DIM: 180x40x180 (ALUP) (COPA FUNCIONÁRIOS)	G6	11	CADENHA GIRATORIA (SECRETARIA, COORDENAÇÃO, DIREÇÃO, BIBLIOTECA)	CJA-03	80	CADENHA COM ASSENTO E ENCOSTO REV. EM PROLIFERADO CINZA DIM: 38x40x100 (ALUP)	DC	03	QUADRO DE AVISOS EM METAL DIM: 60x90 (ALU) (SECRETARIA, SALA PROFESSORES, BIBLIOTECA)
AM4	09	ARMÁRIO EM AÇO COM 4 PRATELEIRAS DIM: 180x40x180 (ALUP) (SECRETARIA, S. PROFES., COORDENAÇÃO, DIREÇÃO E RECURSOS)	M7	02	MESA DE REUNIÃO DIM: 120x60x75 (ALUP) (SALA PROFESSORES)	CJA-04	20	CONJUNTO ALUNO TAMANHO 03 (SALAS DE AULA) MESA REVESTIDA EM LAMINADO MELAMINADO PARA CRIANÇAS COM COR ALTA ENTRE 110 A 140 CM DIM: 40x40x100 (ALU) DETALHES NA COR VERMELHO DIM: 38x40x100 (ALUP)	(OM)	06	QUADRO MURAL DE RETIRO DIM: 120x90 (ALU) (SALAS DE AULA)
AM9	09	ARMÁRIO BAIXO COM 2 PORTAS DIM: 180x40x90 (ALUP) (SECRETARIA, S. REUNIÕES, BIBLIOTECA)	C7	22	CADENHA FIXA (COORDENAÇÃO, SALA PROFESSORES, DIREÇÃO)	CJA-04	20	CONJUNTO ALUNO TAMANHO 04 (SALAS DE AULA) MESA REVESTIDA EM LAMINADO MELAMINADO PARA CRIANÇAS COM ALTURA ENTRE 130 A 150 CM DIM: 40x40x100 (ALU) DETALHES NA COR VERMELHO DIM: 38x40x100 (ALUP)	(B1)	12	QUADRO BRANCO TIPO LOUSA MAGNÉTICO DIM: 120x90 (ALU) (S. MALTUSO, RECURSOS MULTIFUNÇIONAIS, SALAS DE AULA)
ES1	07	ESTANTE EM AÇO COM 3 PRATELEIRAS DIM: 120x40x150 (ALUP) (RECURSOS MULTIFUNÇIONAIS, BIBLIOTECA)	MBA	11	MESA REUNIÃO DIM: 120x60x75 (ALUP) (SECRETARIA, COORDENAÇÃO, DIREÇÃO, BIBLIOTECA)	CRF-04	20	CONJUNTO REFEITÓRIO (REFEITÓRIO)	(B2)	01	QUADRO BRANCO TIPO LOUSA MAGNÉTICO DIM: 120x90 (ALU) (S. MALTUSO)
ES4	08	ESTANTE EM AÇO COM 3 PRATELEIRAS DIM: 120x40x150 (ALUP) (SECRETARIA, S. REUNIÕES, BIBLIOTECA)	G8	81	CADENHA FIXA (COORDENAÇÃO, SALA PROFESSORES, DIREÇÃO)	MA-02	05	MESA REVESTIDA EM LAMINADO MELAMINADO PARA 4 CRIANÇAS DIM: 80x150x100 (ALU) DETALHES NA COR VERMELHO DIM: 75x150x100 (ALUP)	SF1	01	SÓLA DURA LUBRIFICADA DIM: 75x150x10 (ALUP) (COPAS)
ES2	05	ESTANTE EM AÇO COM 3 PRATELEIRAS (S. INCLINADES) DIM: 120x40x150 (ALUP) (BIBLIOTECA)	M1	01	MESA DE TRABALHO EM T1 DIM: 120x60x75 (ALUP) (DIREÇÃO)				CA1	01	QUADRO ALUMINADO COZINHA DIM: 80x100x100 (ALUP) (COZINHA)
ES9	12	ESTANTE DUPLA EM AÇO COM 10 PRATELEIRAS DIM: 200x40x200 (ALUP) (BIBLIOTECA)							CA2	11	QUADRO 2 QUADROS DIM: 50x40x100 (ALUP) (SECRETARIA, DIREÇÃO, COORDENAÇÃO, BIBLIOTECA)



MUNICÍPIO DE IRATI

Descrição: Construção do Centro de Ensino Municipal de Irati		Escala: INDICADA
Endereço da obra: Lote 19 da Quadra 21 - Centro - Irati, SC		Data: MARÇO/2022
Conteúdo: ARQUITETÔNICO	N. DO PROJETO:	Área: 2.501,42 M²
Franja:	Desenhistas:	Arquivo:
Eng. Civil Fabiana Grando CREA/SC 125595-6 Mat. 14200/01		Neuvi Meurer Prefeito Municipal Município de Irati
		Arquivo: