


4 CORTE BB
ESCALA 1/55

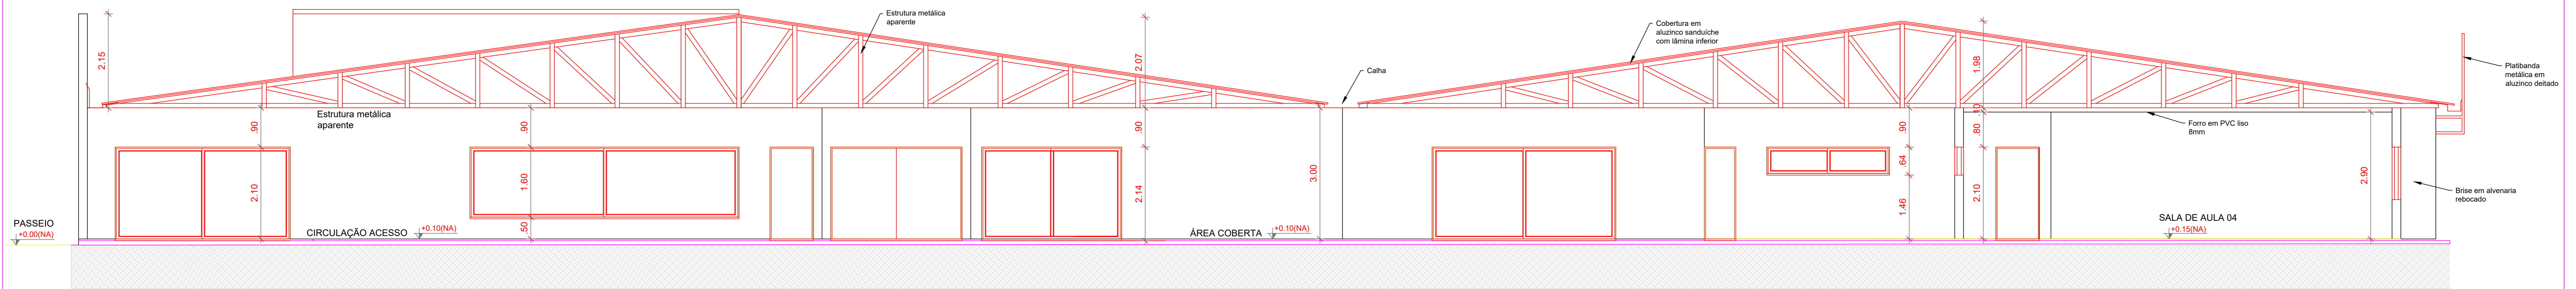


5 CORTE AA
ESCALA 1/55

NOTAS

- MEDIDAS E NÍVEIS EM METROS.
- VERIFICAR POSIÇÃO EXATA DOS PILARES NO PROJETO ESTRUTURAL.
- VERIFICAR SE ALGUNS CONSTRUTIVOS PERTINENTES NAS FRANCHAS DE DETALHAMENTO.
- EM CASO DE CONFLITO DE INFORMAÇÕES ENTRE O PROJETO GRÁFICO E O MEMORIAL DESCRITIVO, PREVALECE A INFORMAÇÃO CONTEIDA NOS DESENHOS.
- ALTERAÇÕES NESTE PROJETO SOMENTE COM AUTORIZAÇÃO EXPRESSA DO FINEE

REFERÊNCIAS:

- PLANILHA DE QUANTITATIVOS
- MEMORIAL DESCRITIVO E ESPECIFICAÇÕES TÉCNICAS (MARCAS/ FABRICANTES DE MATERIAS RELACIONADOS AOS PROJETOS CONSTITUIREM APENAS COMO REFERENCIA. O FINEE NÃO DIRECIONA A ESCOLHA DE MARCAS E NÃO MANTEM CADASTRO DE FABRICANTES)

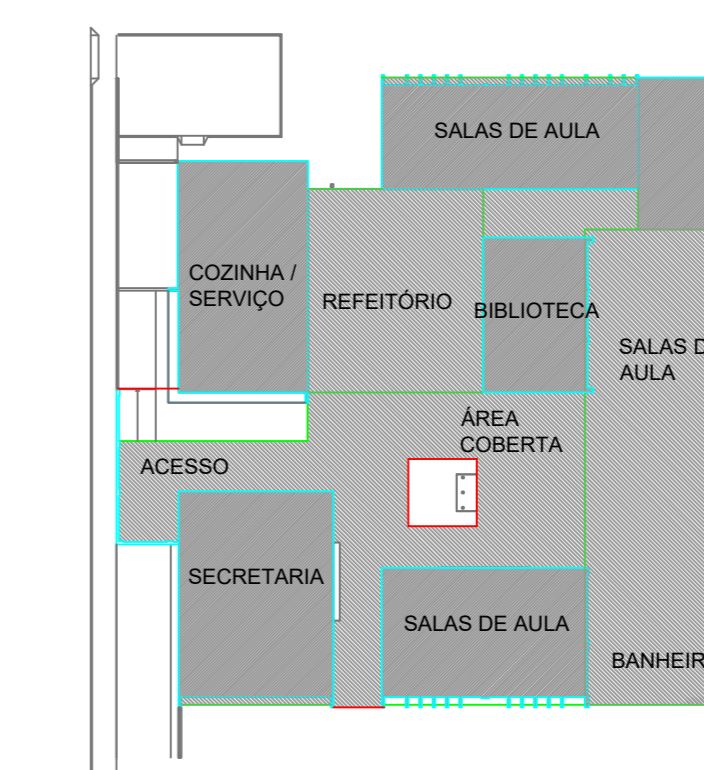

CROQUI DE REFERÊNCIA



MUNICÍPIO DE IRATI

DESCRIÇÃO: Construção do Centro de Ensino Municipal de Irati	ESCALA: INDICADA
ENDEREÇO DA OBRA: Lote 19 da Quadra 21 - Centro - Irati, SC	DATA: MARÇO/2022
CONTEÚDO: ARQUITETÔNICO	N. DO PROJETO: ÁREA: 2.501,42 M ²
Eng. Civil Fabiana Grando CREA/SC 125595-6 Mat. 14200/01	PRANCHA: 04 /06
Neuri Meurer Prefeito Municipal Município de Irati	DESENHISTA: ARQUIVO: