


PERFIL ACESSO LINHA JACUTINGA - IRATI/SC
ESCALAS H 1:1500 - V 1:150

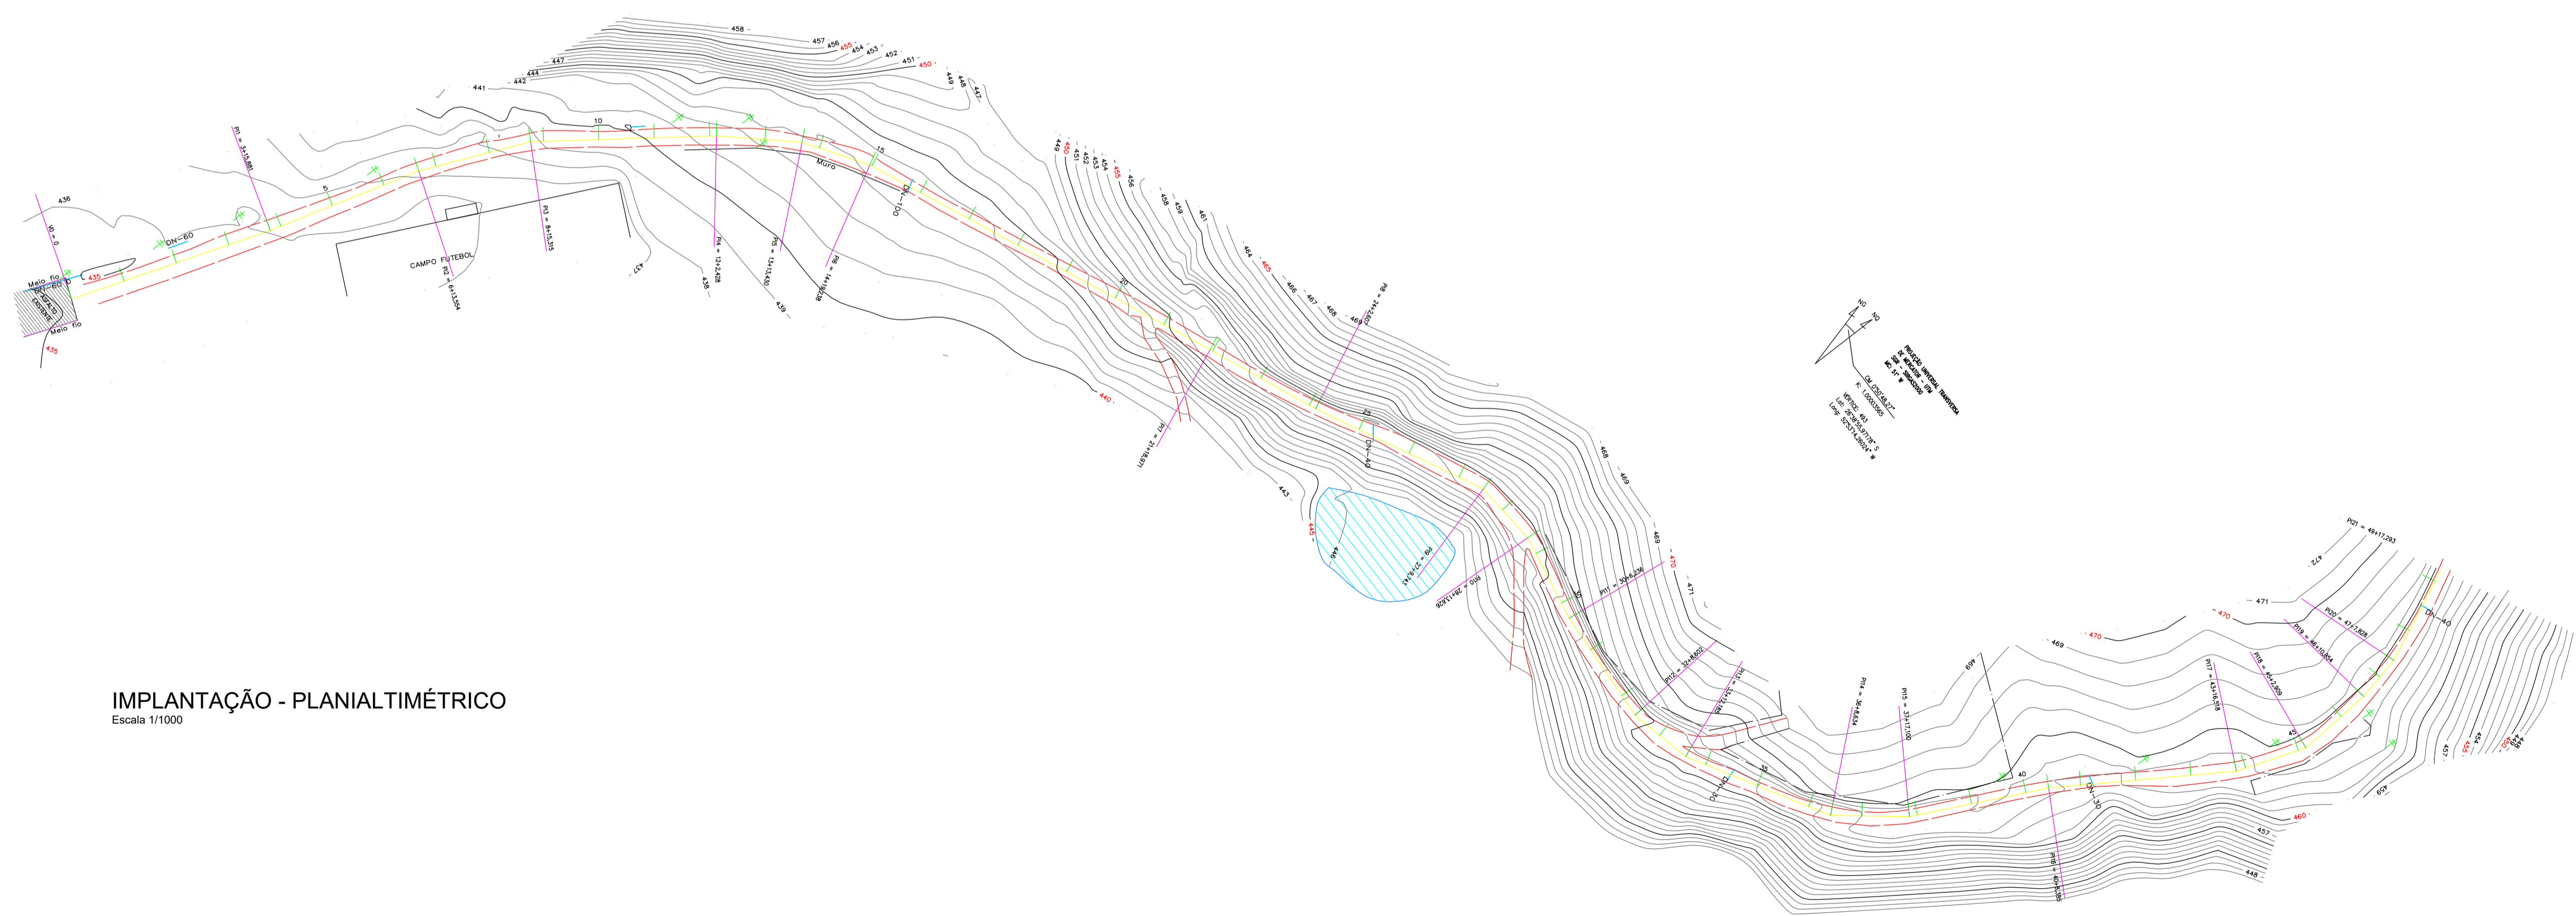

IMPLANTAÇÃO - PLANIALTIMÉTRICO
Escala 1/1000

APROVAÇÃO/CARIMBO:	
AMNOROESTE ASSOCIAÇÃO DOS MUNICÍPIOS DO NOROESTE DE SANTA CATARINA	
PROJETO:	ARQUITETÔNICO
OBRA:	PAVIMENTAÇÃO ASFÁLTICA SOBRE LEITO NATURAL ACESSO COMUNIDADE LINHA JACUTINGA
ENDEREÇO:	ACESSO COMUNIDADE LINHA JACUTINGA ÁREA RURAL - IRATI-SC
PROPRIETÁRIO:	PREFEITURA MUNICIPAL DE IRATI - SC CNPJ 16.991.339/0001-91
RESPONSÁVEL TÉCNICO:	Engº Civil Amarildo M. Ribeiro - CREA-SC 156004-7
RESPONSÁVEL TÉCNICO:	Engº Civil Jean C. Tortelli - CREA-SC 182379-4
RESPONSÁVEL TÉCNICO:	Engº Eletricista Charlan Smanioto Luzzatto - CREA-SC 127695-8
DESENHO CAD:	Elvélto Jesus Passini - CREA-SC 084559-7 Jelson R. dos Santos - CREA-SC 178513-5
DESCRIÇÃO	PRANCHA: 02/03
ÁREA TOTAL:	ETAPA 01 - 7.124,80 m²
ESCALA:	INDICADA
CONTATO:	E-MAIL: amnoroste@amnoroste.org.br - TEL: (49)3344-1991