


PROJEÇÃO UNIVERSAL TRANSVERSA  
 DE MERCATOR - UTM  
 SRS = SIRGAS2000  
 MGS 51° W  
 CM: 0°50'48,27"  
 K: 1.00003565  
 VERTICE: 493  
 Lat: 26°38'55,97178" S  
 Long: 52°53'14,26024" W

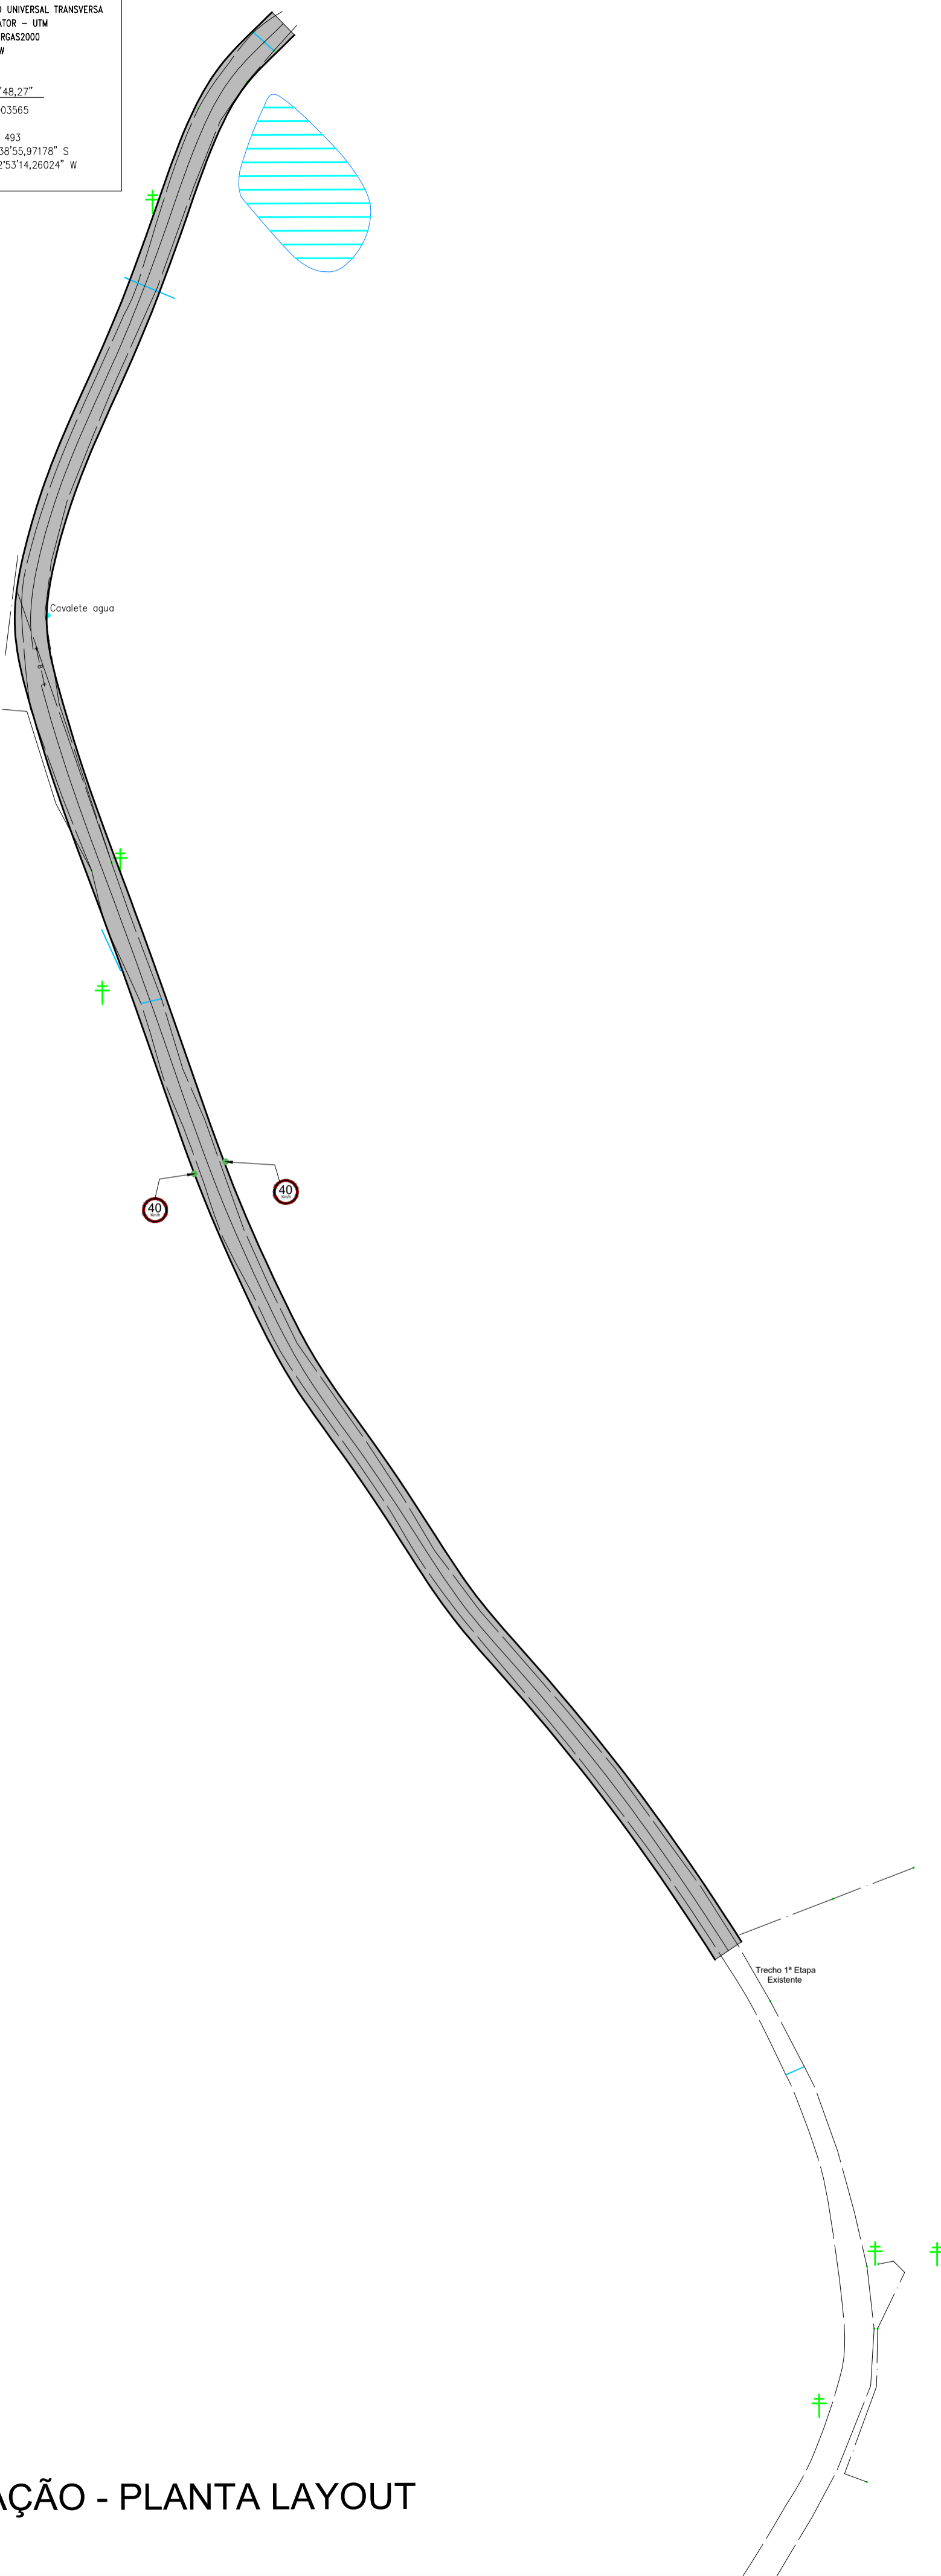

**IMPLANTAÇÃO - PLANTA LAYOUT**  
 Escala 1/1000



**IMPLANTAÇÃO - PLANTA LAYOUT SATÉLITE VISÃO GERAL**  
 Escala Visual



**IMPLANTAÇÃO - PLANTA LAYOUT SATÉLITE VISÃO LOCAL**  
 Escala Visual

APROVAÇÃO/CARIMBO:



PROJETO:	<b>ARQUITETÔNICO</b>	
OBRA:	PAVIMENTAÇÃO ASFÁLTICA SOBRE LEITO NATURAL 2ª ETAPA ACESSO COMUNIDADE LINHA JACUTINGA	
ENDEREÇO:	ACESSO COMUNIDADE LINHA JACUTINGA ÁREA RURAL - IRATI-SC	
PROPRIETÁRIO:	PREFEITURA MUNICIPAL DE IRATI - SC CNPJ- 05.990.230/0001-51	
RESPONSÁVEL TÉCNICO:	Engº Civil Amarildo M. Ribeiro - CREA-SC 156004-7	
RESPONSÁVEL TÉCNICO:	Engº Civil Jean C. Tortelli - CREA-SC 182379-4	
RESPONSÁVEL TÉCNICO:	Engº Eletricista Charlan Smaniotto Luzzatto - CREA-SC 127695-8	
DESENHO CAD:	Eiveltro Jesus Passini - CREA-SC 084559-7 Jaison R. dos Santos - CREA-SC 178513-5	
DESCRIÇÃO	IMPLANTAÇÃO - PLANTA LAYOUT IMPLANTAÇÃO - PLANTA LAYOUT SATÉLITE	PRANCHA: <b>ARQ - 03/03</b>
ÁREA TOTAL:	3.334,08m²	ESCALA: INDICADA
CONTATO:	E-MAIL: amnoroste@amnoroste.org.br - TEL: (49)3344-1991	