


PROJETO NATALINO PRAÇA MUNICIPAL IRATI - SC

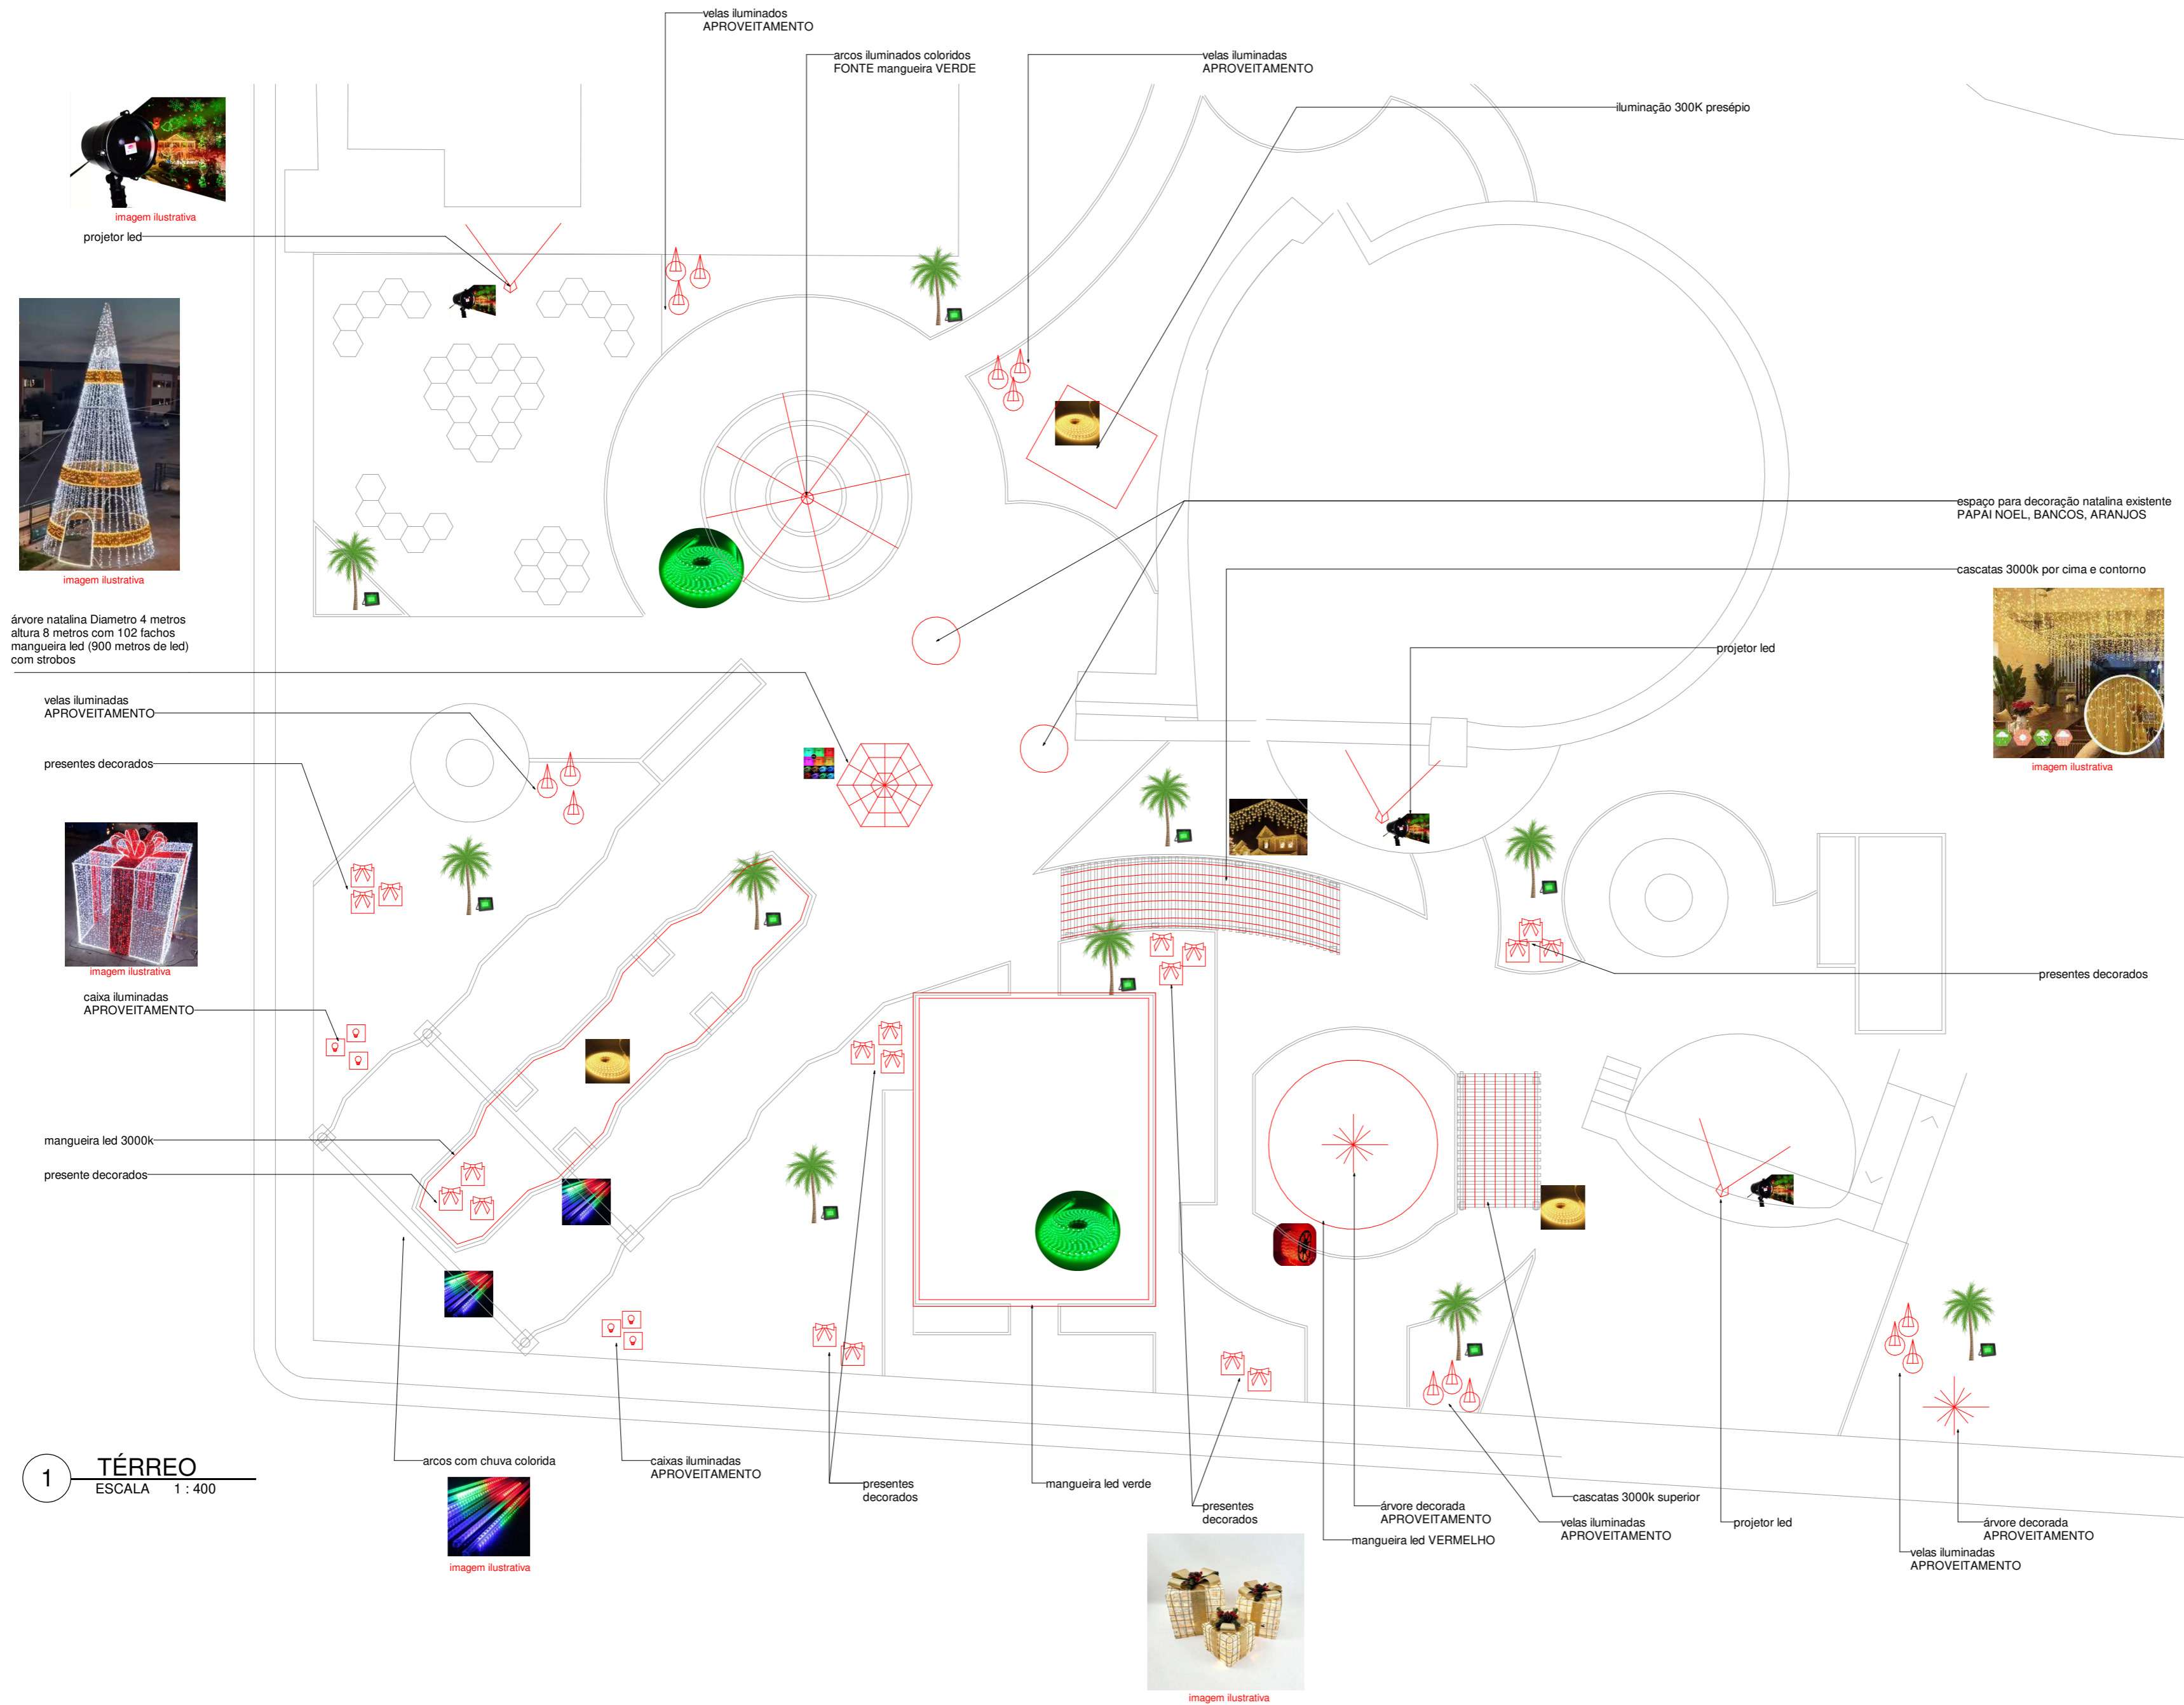

árvore natalina Diâmetro 4 metros altura 8 metros com 102 fachos mangueira led (900 metros de led) com strobos

velas iluminadas APROVEITAMENTO

presentes decorados

caixa iluminadas APROVEITAMENTO

mangueira led 3000k

presente decorados

1 **TÉRREO**
ESCALA 1 : 400

QUANTITATIVOS NOVOS		
IMAGEM ILUSTRATIVA	PRODUTO	QUANTIDADE
	FITA DE LED RGB	1200 MT
	MANGUEIRA DE LED 3000K	400 MT
	MANGUEIRA DE LED VERDE	200 MT
	MANGUEIRA DE LED VERMELHA	100 MT
	PROJETOR LED EFEITOS	03 und
	CONJ. LUZES CASCATA LED cachoeira 6x0,5m WARM	15 und
	CONJ. LUZES CASCATA LED estática 5x0,4m WARM	19 und
	REFLETOR 10W VERDE	20 und
	SNOW FALL COLORIDO 8T	09 und
	CORDÃO 100LEDs ELAST. IP44	10 und
	TECIDO DECORATIVO PARA DECORAÇÃO	400 MT
	FONTE PARA MANGUEIRA DE LED 220V	50 und
	CABO PARALELO 2X1,5 MARON	500 MT
	FONTE PARA FITA DE LED RGB 220V	50 und
	STROBO DE LUZ BRANCA	01 und
	REFLETOR 10W RGB	04 und
	ESTRUTURA PARA ARVORE DE LUZES 8MT ALTURA TUBO 25X50#2,5mm X 6,00 MT CANTONEIRA LAM. 30X30 X6MT + MO FAB	10 TUBOS 07 CANT.
	VERGALHÃO 5/16" 6MTS	15 und

CABOS ELÉTRICOS, E DEMAIS CONSUMÍVEIS PARA INSTALAÇÃO NAO ESTÃO ESPECIFICADOS